
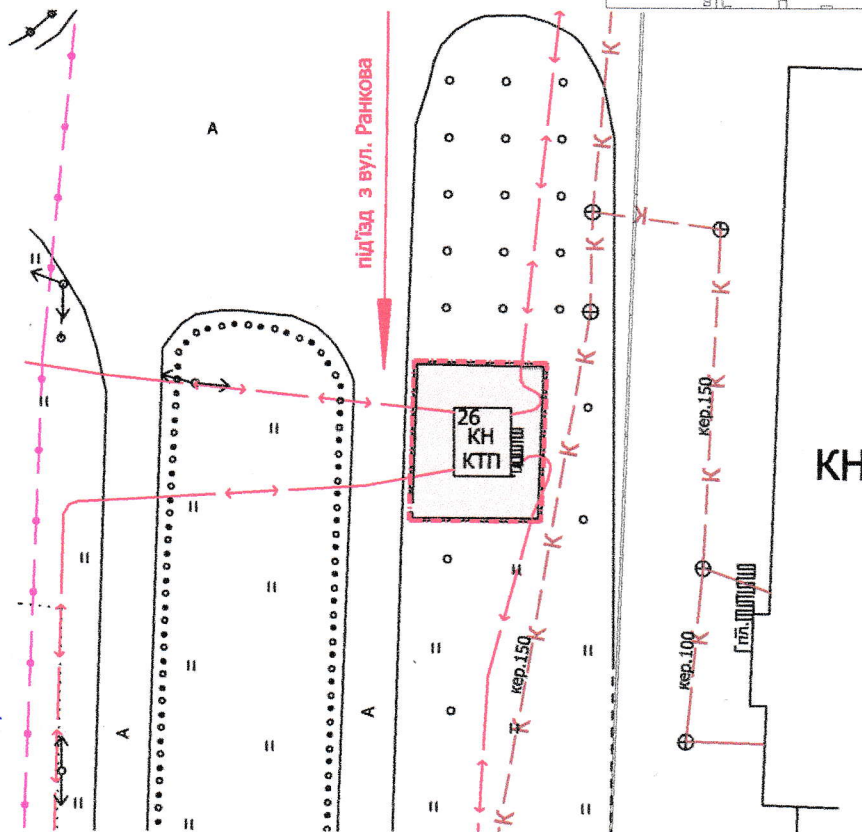


ПЛАН
земельної ділянки

Додаток до рішення міської ради
№ _____ від " ____ " _____ 202_ р.

Місце розташування: м. Луцьк, вул. Ранкова, 26
Землекористувач:
громадянин Бревко Андрій Володимирович

Ситуаційна схема

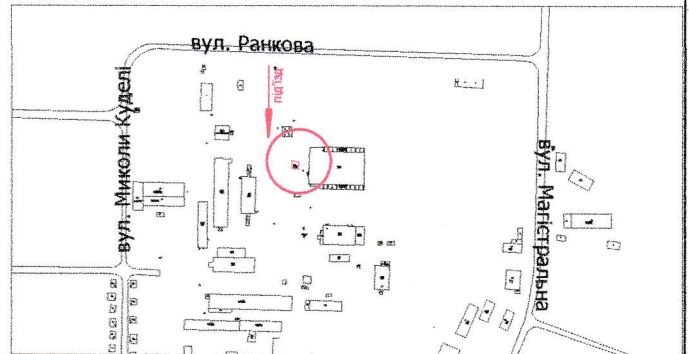

УМОВНІ ПОЗНАЧЕННЯ

0,01 га — земельна ділянка, що планується до відведення в оренду для будівництва та обслуговування приміщення трансформаторної підстанції (14.02 - для розміщення, будівництва, експлуатації та обслуговування будівель і споруд об'єктів передачі електричної енергії)

СЕКРЕТАР МІСЬКОЇ РАДИ

Юрій БЕЗПЯТКО



Директор	Завадський В.М.
Перевірив	Завадський В.М.
Виконав	Кунц О.Ю.

Масштаб 1: 500

Орієнтовна площа земельної ділянки (га)	3 нх
	в оренду (га)
0,01	-