


ПЛАН
земельної ділянки
Кадастровий номер: 0710100000:33:007:0016
Адреса: м.Луцьк, вул. Карбишева, 10
Землевласник:
ПРИВАТНЕ ПІДПРИЄМСТВО "ЕФЕКТ"

Ситуаційна схема

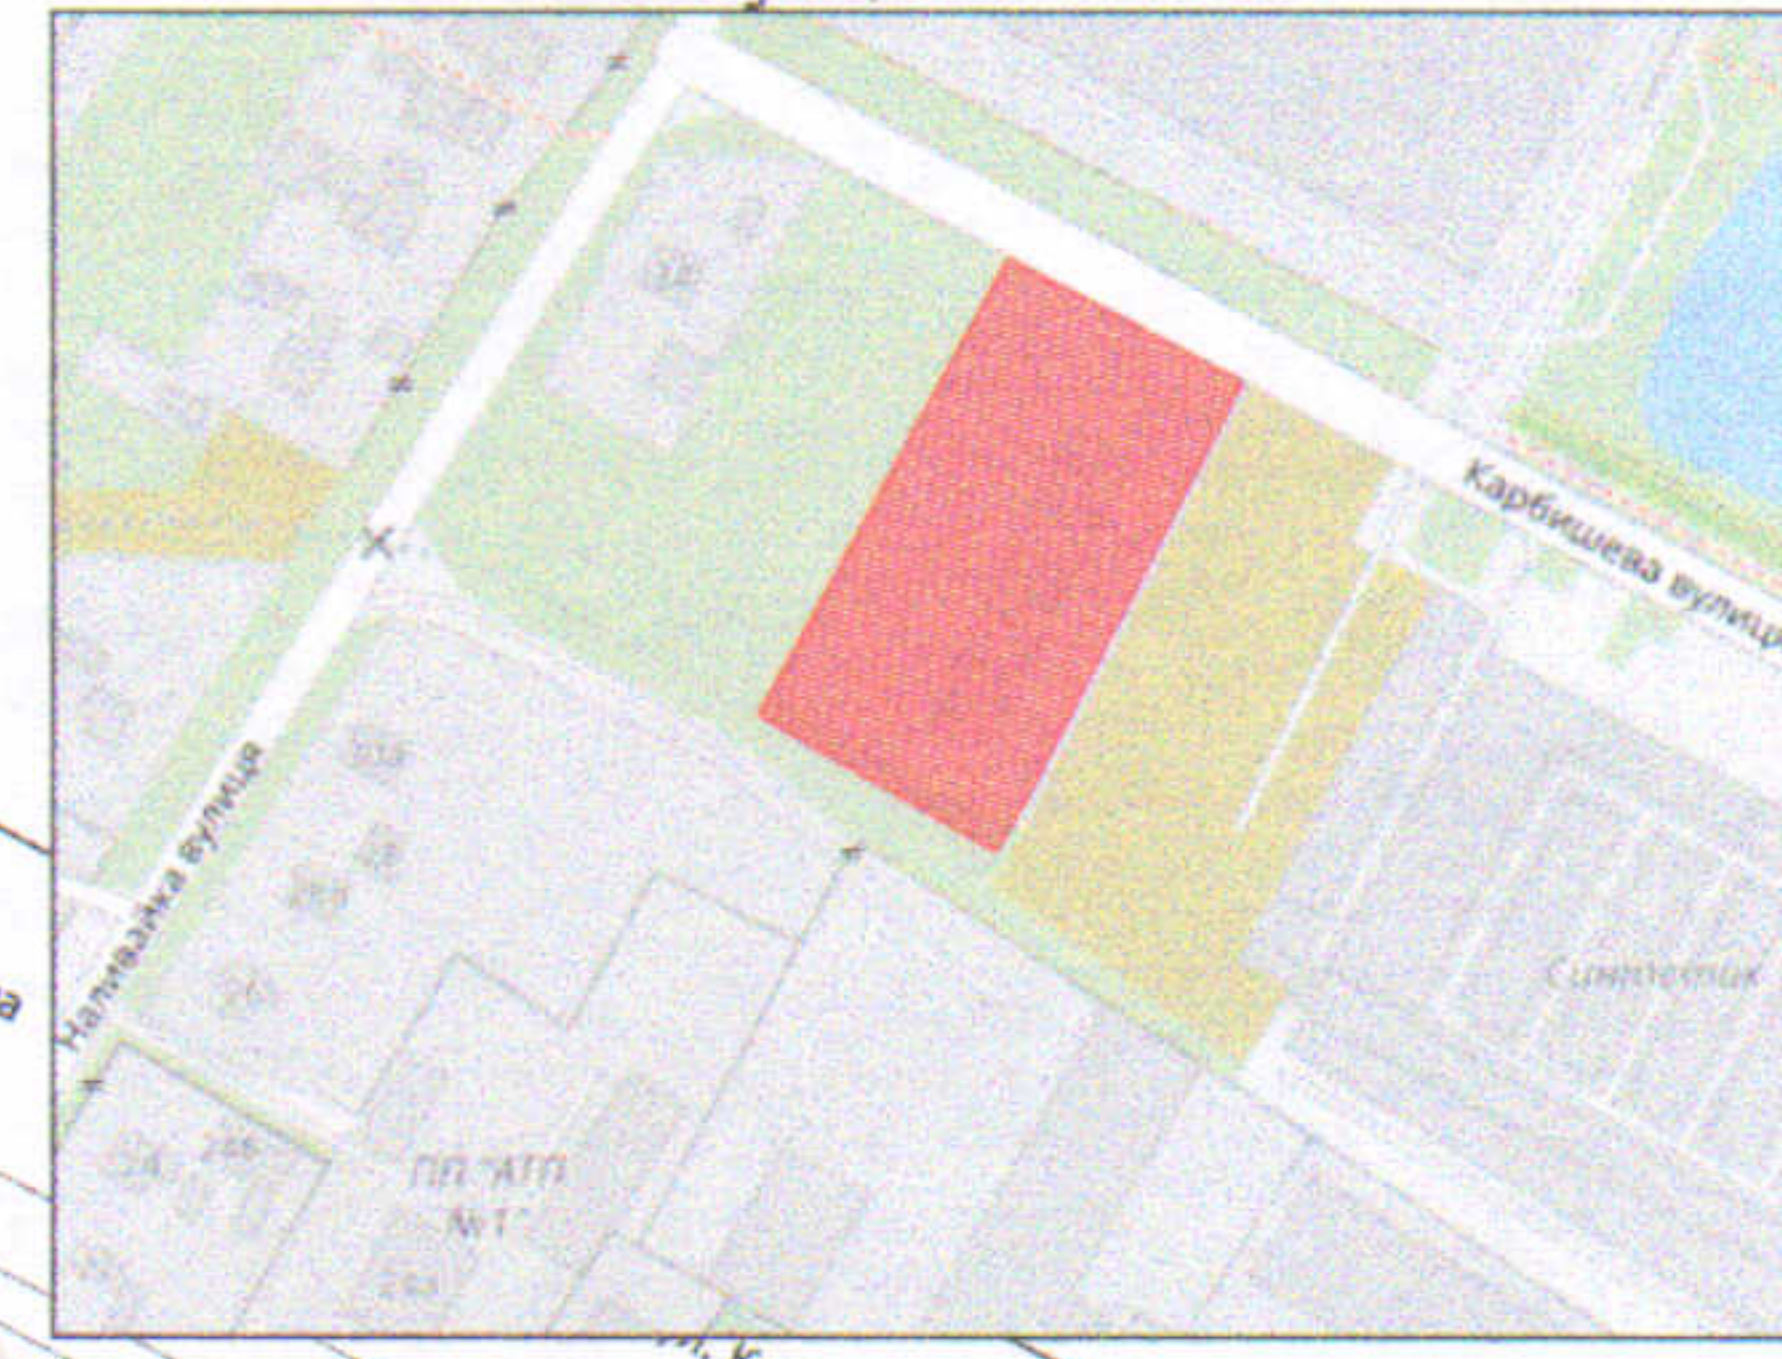

УМОВНІ ПОЗНАЧЕННЯ

- 0,4660 га - земельна ділянка, вид цільового призначення якої змінюється з "11.04 - для розміщення та експлуатації основних, підсобних і допоміжних будівель та споруд технічної інфраструктури" (для будівництва та обслуговування виробничих приміщень) на "02.03 - для будівництва і обслуговування багатоквартирного житлового будинку"
- 0,0277 га - обмеження, встановлені щодо використання земельної ділянки (охоронна зона навколо інженерних комунікацій (01.08) - каналізація)
- 0,0040 га - обмеження, встановлені щодо використання земельної ділянки (охоронна зона навколо (уздовж) об'єкта зв'язку (01.04) - підземна кабельна лінія електрозв'язку)
- 0,2777 га - обмеження, встановлені щодо використання земельної ділянки (санітарно-захисна смуга навколо промислового об'єкта (01.09.1) - санітарно-захисна зона виробничих об'єктів I-V класів шкідливості)

СЕКРЕТАР МІСЬКОЇ РАДИ

Юрій БЕЗПЯТКО

Директор	Масійчук Д.С.	Площа ділянки (га)	3 нх
Відповідальний за якість робіт	Піскунова О.В.		
Виконав	Стельмашук В.В.	зміна цільового	
Волинська філія ДП "Рівненський науково-дослідний та проектний інститут землеустрою"		0,4660	0,4660

М 1:500