


ПЛАН
земельної ділянки

Додаток до рішення міської ради
№ _____ від "___" "___" _____ 20__ р.

Кадастровий №: 0710100000:22:110:0041
Адреса: м. Луцьк, вул. Авторемонтна
Землекористувач:
Виконавчий комітет Луцької міської ради

Ситуаційна схема

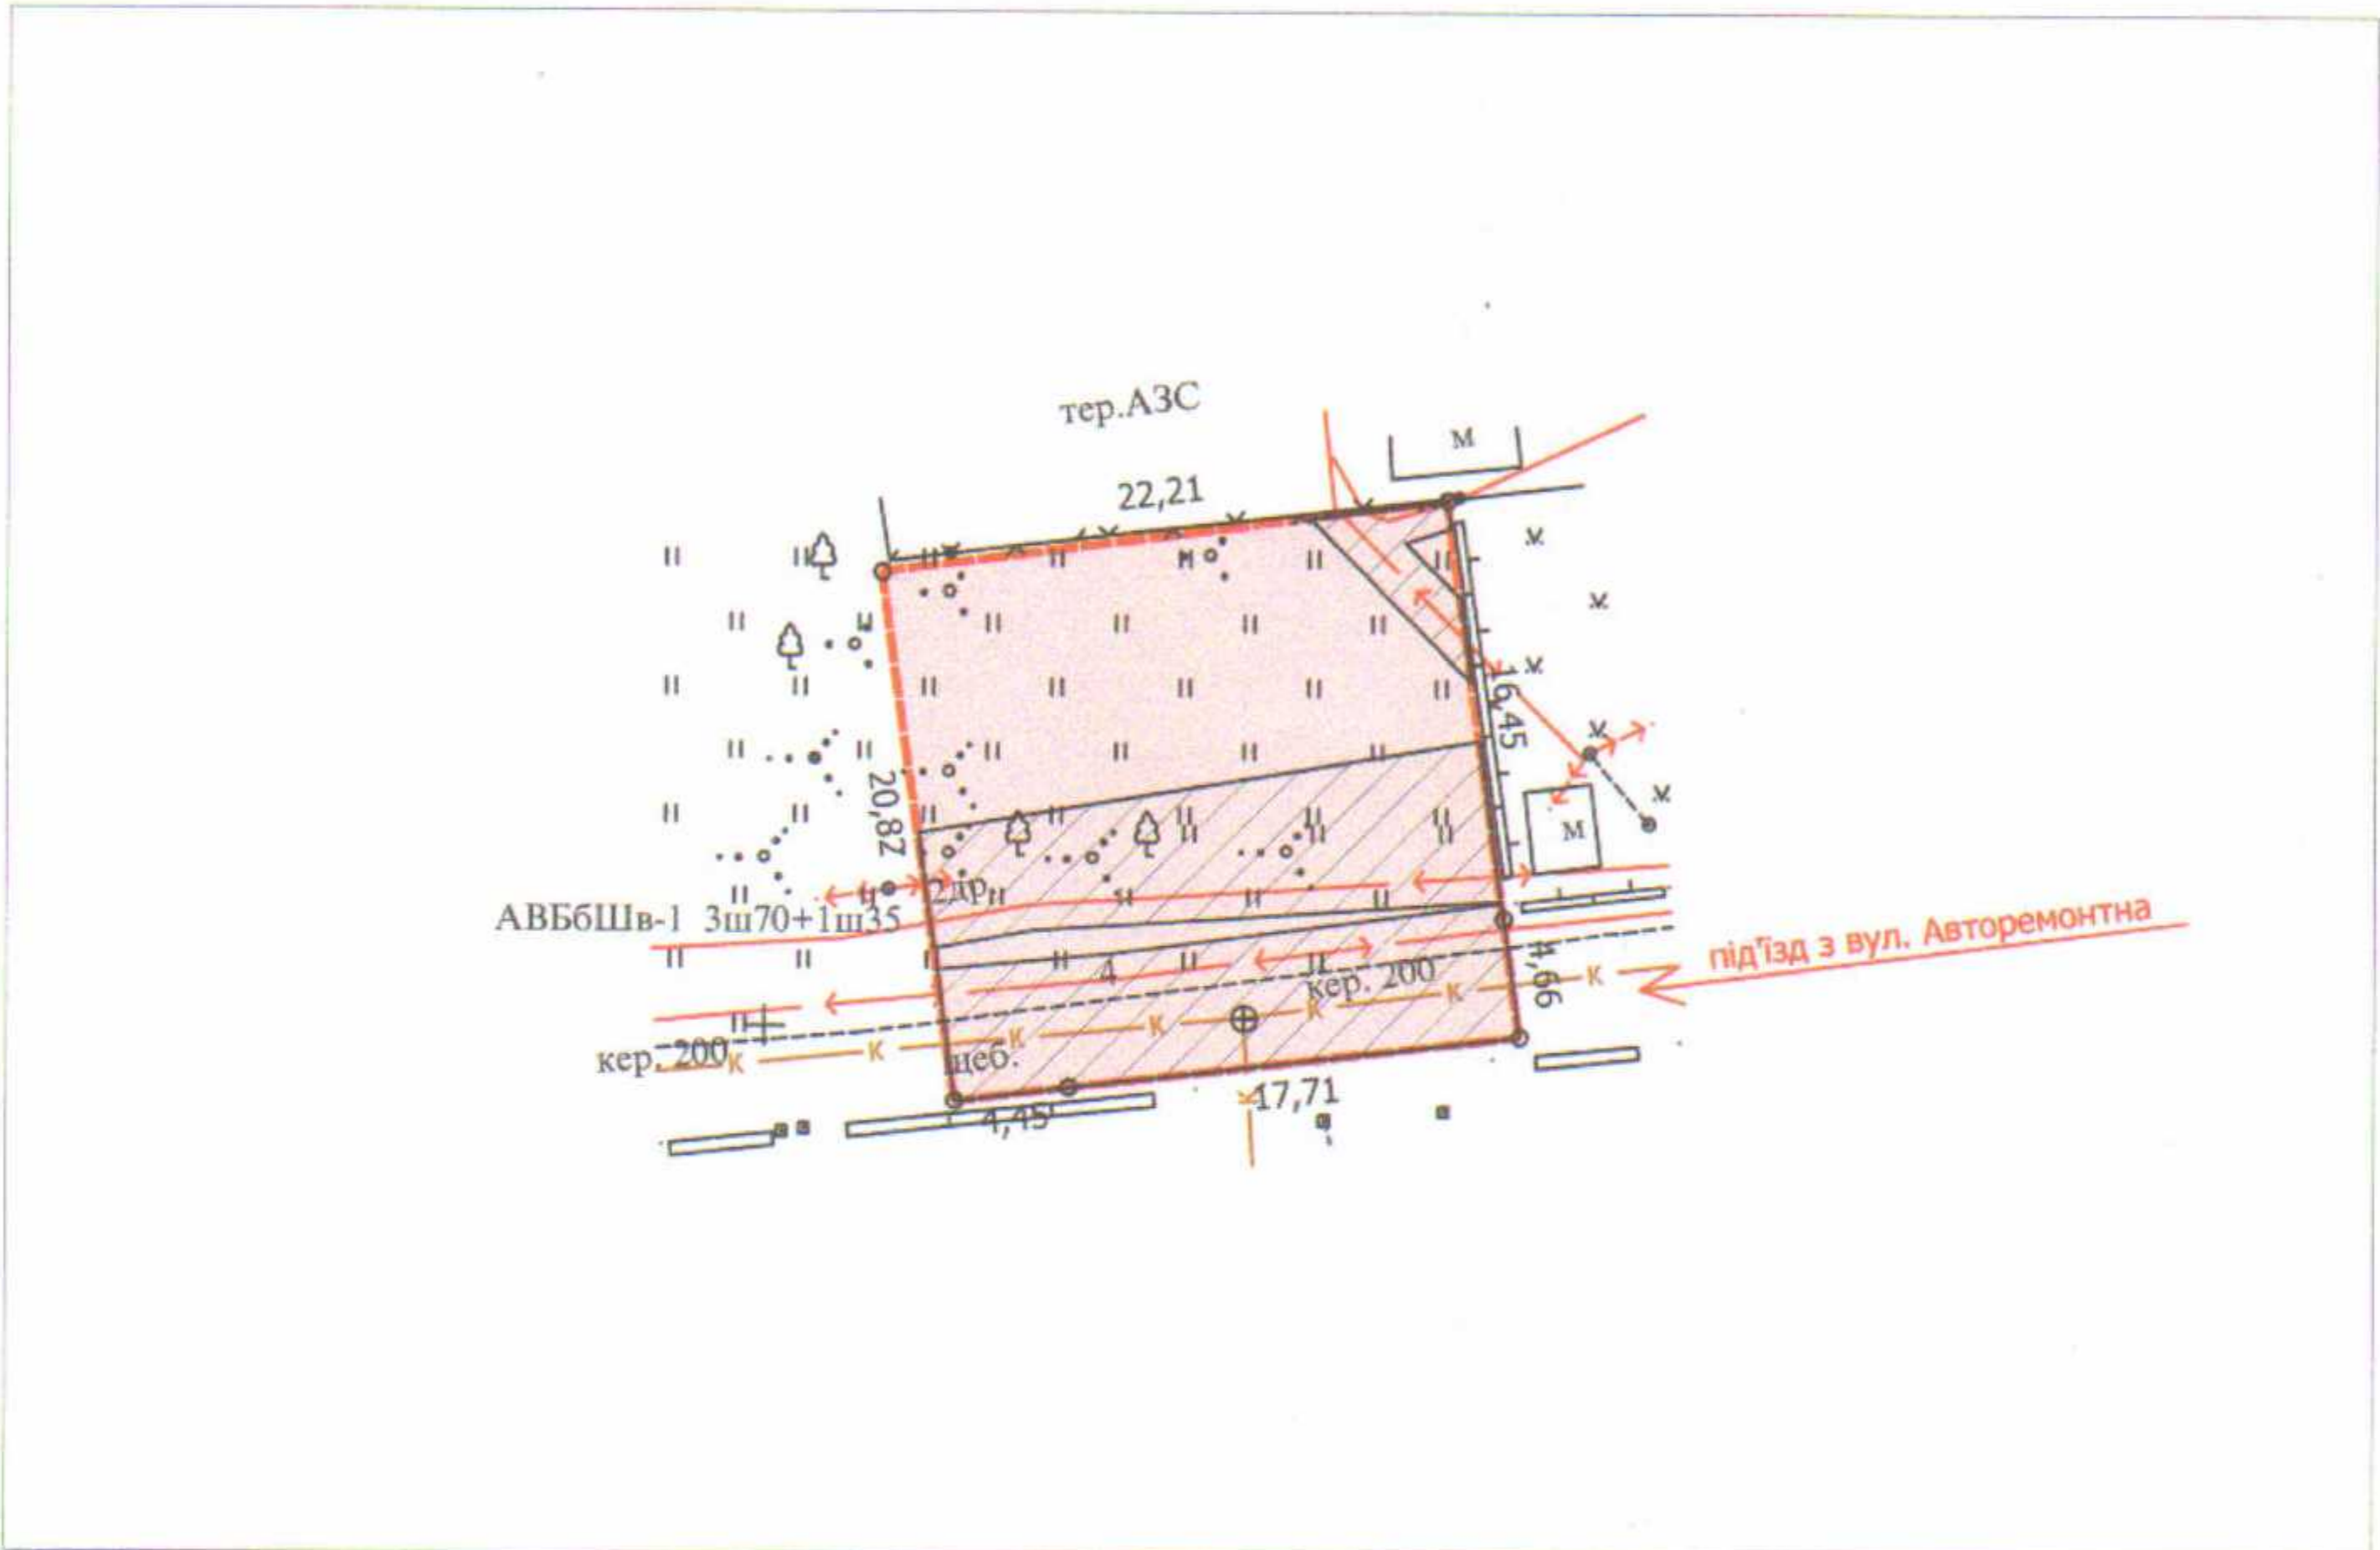

УМОВНІ ПОЗНАЧЕННЯ

- 0,0465 га** - земельна ділянка, що планується до продажу на земельних торгах (аукціоні) для будівництва і обслуговування паркінгів та автостоянок на землях житлової та громадської забудови В.02.09 (для будівництва і обслуговування стоянки транспортних засобів)
- 0,0247 га** - обмеження встановлені щодо використання земельної ділянки (охоронна зона навколо інженерних комунікацій (01.08) - каналізація, повітряна лінія електропередачі, підземна кабельна лінія електропередачі)

СЕКРЕТАР МІСЬКОЇ РАДИ

Юрій БЕЗПЯТКО



Кваліфікаційний сертифікат інженера-землевпорядника від 24.10.2013 № 011345		Масштаб 1 : 500
Фізична особа-підприємець	Данкевич Д.О.	з них:
Відповідальний за якість робіт та виконавець	Данкевич Д.О.	у власність
	Площа ділянки (га)	0,0465
		0,0465

