


ПЛАН
земельної ділянки

Кадастровий номер: 0722883700:08:000:0147
 Місце розташування: Волинська область, Луцький район, за межами населених пунктів Луцької міської територіальної громади (с. Княгининок)
 Власник: громадянин Грицик Сергій Вікторович
(Свідоцтво про право на спадщину за законом від 08.03.2023 № 128, згідно з сертифікатом на право на земельну частку (пай) № 746 в колишньому КСП «Агрофірма "Маяк"» серія ВЛ № 0175826 від 15.10.1997, який зареєстрований 18.10.1997 за № 784)

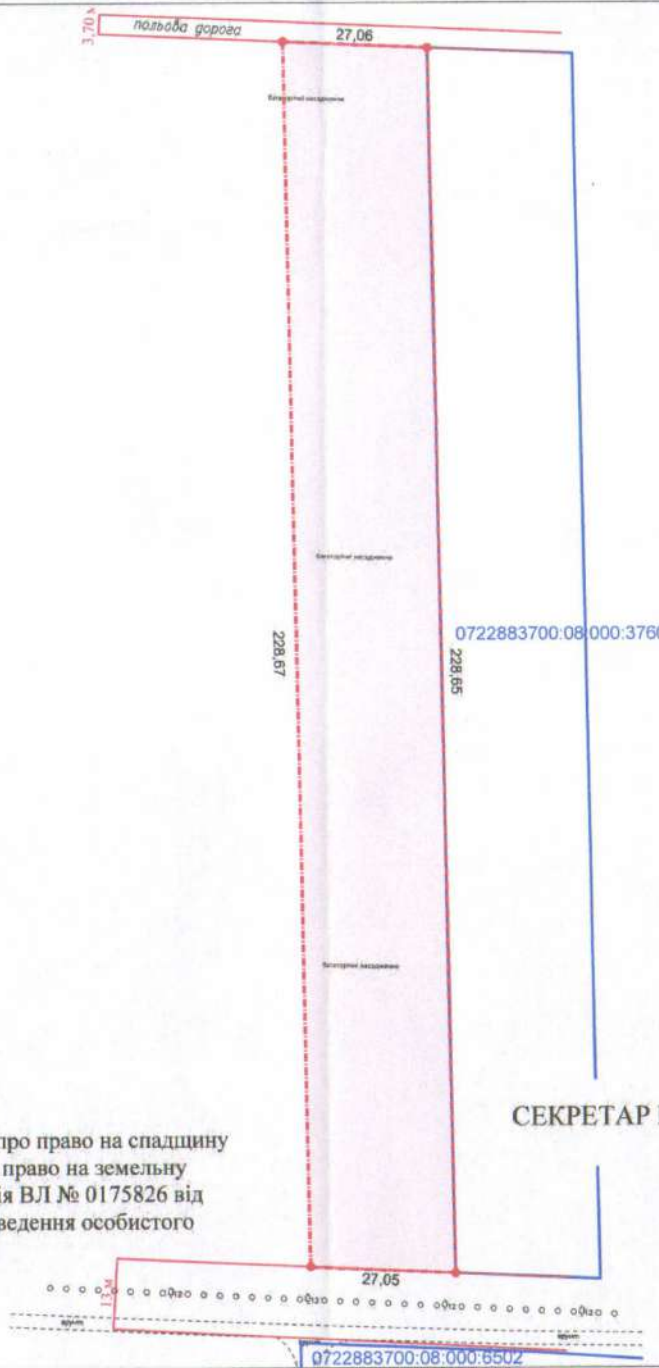

Додаток до рішення міської ради
 № _____ від "___" _____ 20__ р.

Ситуаційна схема



— - межа с. Княгининок

УМОВНІ ПОЗНАЧЕННЯ

0,6175 га — виділення в натурі (на місцевості) земельної частки (паю) № 746 (багаторічні насадження), відповідно до свідоцтва про право на спадщину за законом від 08.03.2023 № 128, згідно з сертифікатом на право на земельну частку (пай) в колишньому КСП «Агрофірма "Маяк"» серія ВЛ № 0175826 від 15.10.1997, який зареєстрований 18.10.1997 за № 784, для ведення особистого селянського господарства (01.03)

СЕКРЕТАР МІСЬКОЇ РАДИ

_____ **Юрій БЕЗПЯТКО**



Масштаб 1: 1000	
Площа ділянки (га)	З них
	у власність
0,6175	-