

ПЛАН
земельної ділянки

Додаток до рішення міської ради
№ _____ від " ____ " _____ 202__ р.

Місце розташування: м. Луцьк, вул. Авіаторів, 2



Землекористувачі:

ТОВАРИСТВО З ОБМЕЖЕНОЮ

ВІДПОВІДАЛЬНІСТЮ «ЗОЛОТИЙ ЛЕОН»,

ПРИВАТНЕ ПІДПРИЄМСТВО «ВОЛИНЬБУДСЕРВІС»

Ситуаційна схема

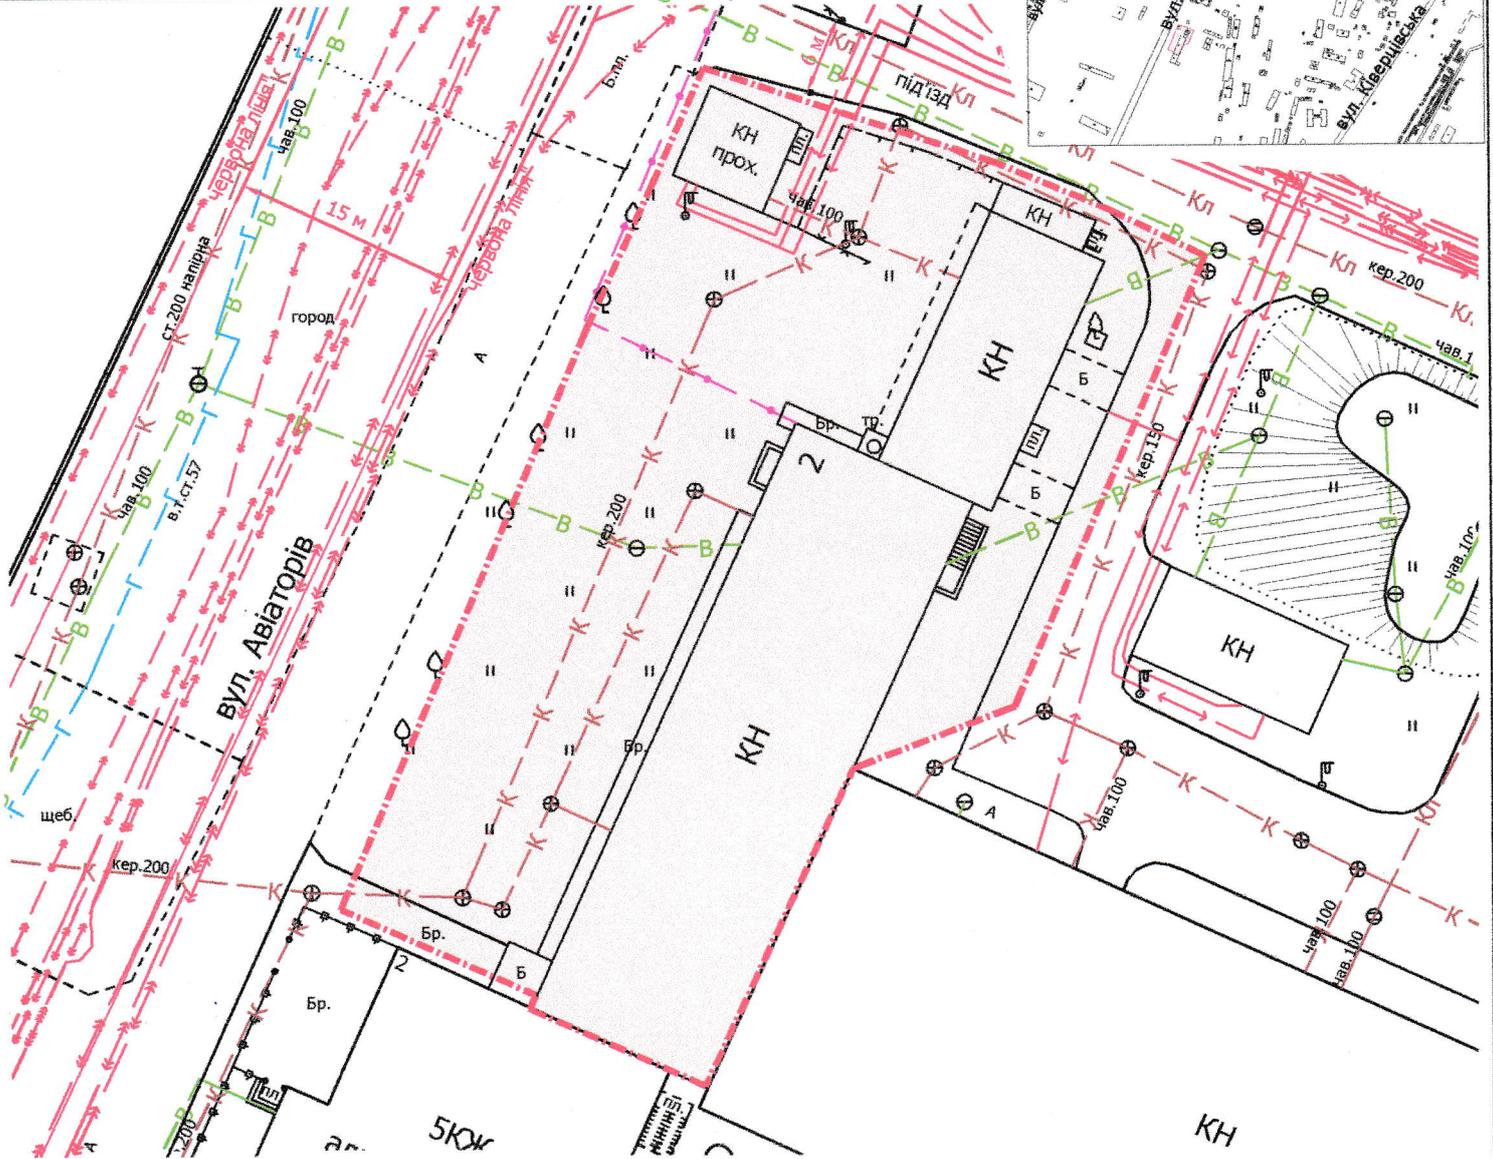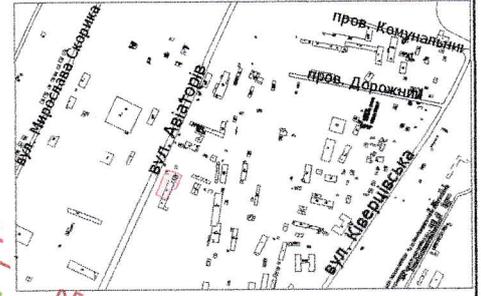

УМОВНІ ПОЗНАЧЕННЯ

0,20 га — земельна ділянка, що планується до відведення в оренду для будівництва та обслуговування нежитлових приміщень (11.02 - для розміщення та експлуатації основних, підсобних і допоміжних будівель та споруд підприємств переробної, машинобудівної та іншої промисловості)
СЕКРЕТАР МІСЬКОЇ РАДИ

Юрій БЕЗПЯТКО

Директор	Завадський В.М.
Перевірив	Завадський В.М.
Виконав	Кунц О.Ю.

ГНІ "Луцькземресурс"

Масштаб 1: 500	
Орієнтовна площа земельної ділянки (га)	3 них
	в оренду (га)
0,20	-