

ПЛАН  
земельної ділянки


Додаток до рішення міської ради  
№ \_\_\_\_\_ від " \_\_\_\_ " \_\_\_\_\_ 20\_\_ р.

Кадастровий номер: 0710100000:34:109:0268

Місце розташування: м. Луцьк, вул. Дубнівська,  
садівниче товариство "Маяк" № 362

Землекористувач:  
громадянин Передельський Михайло Юрійович

Ситуаційна схема

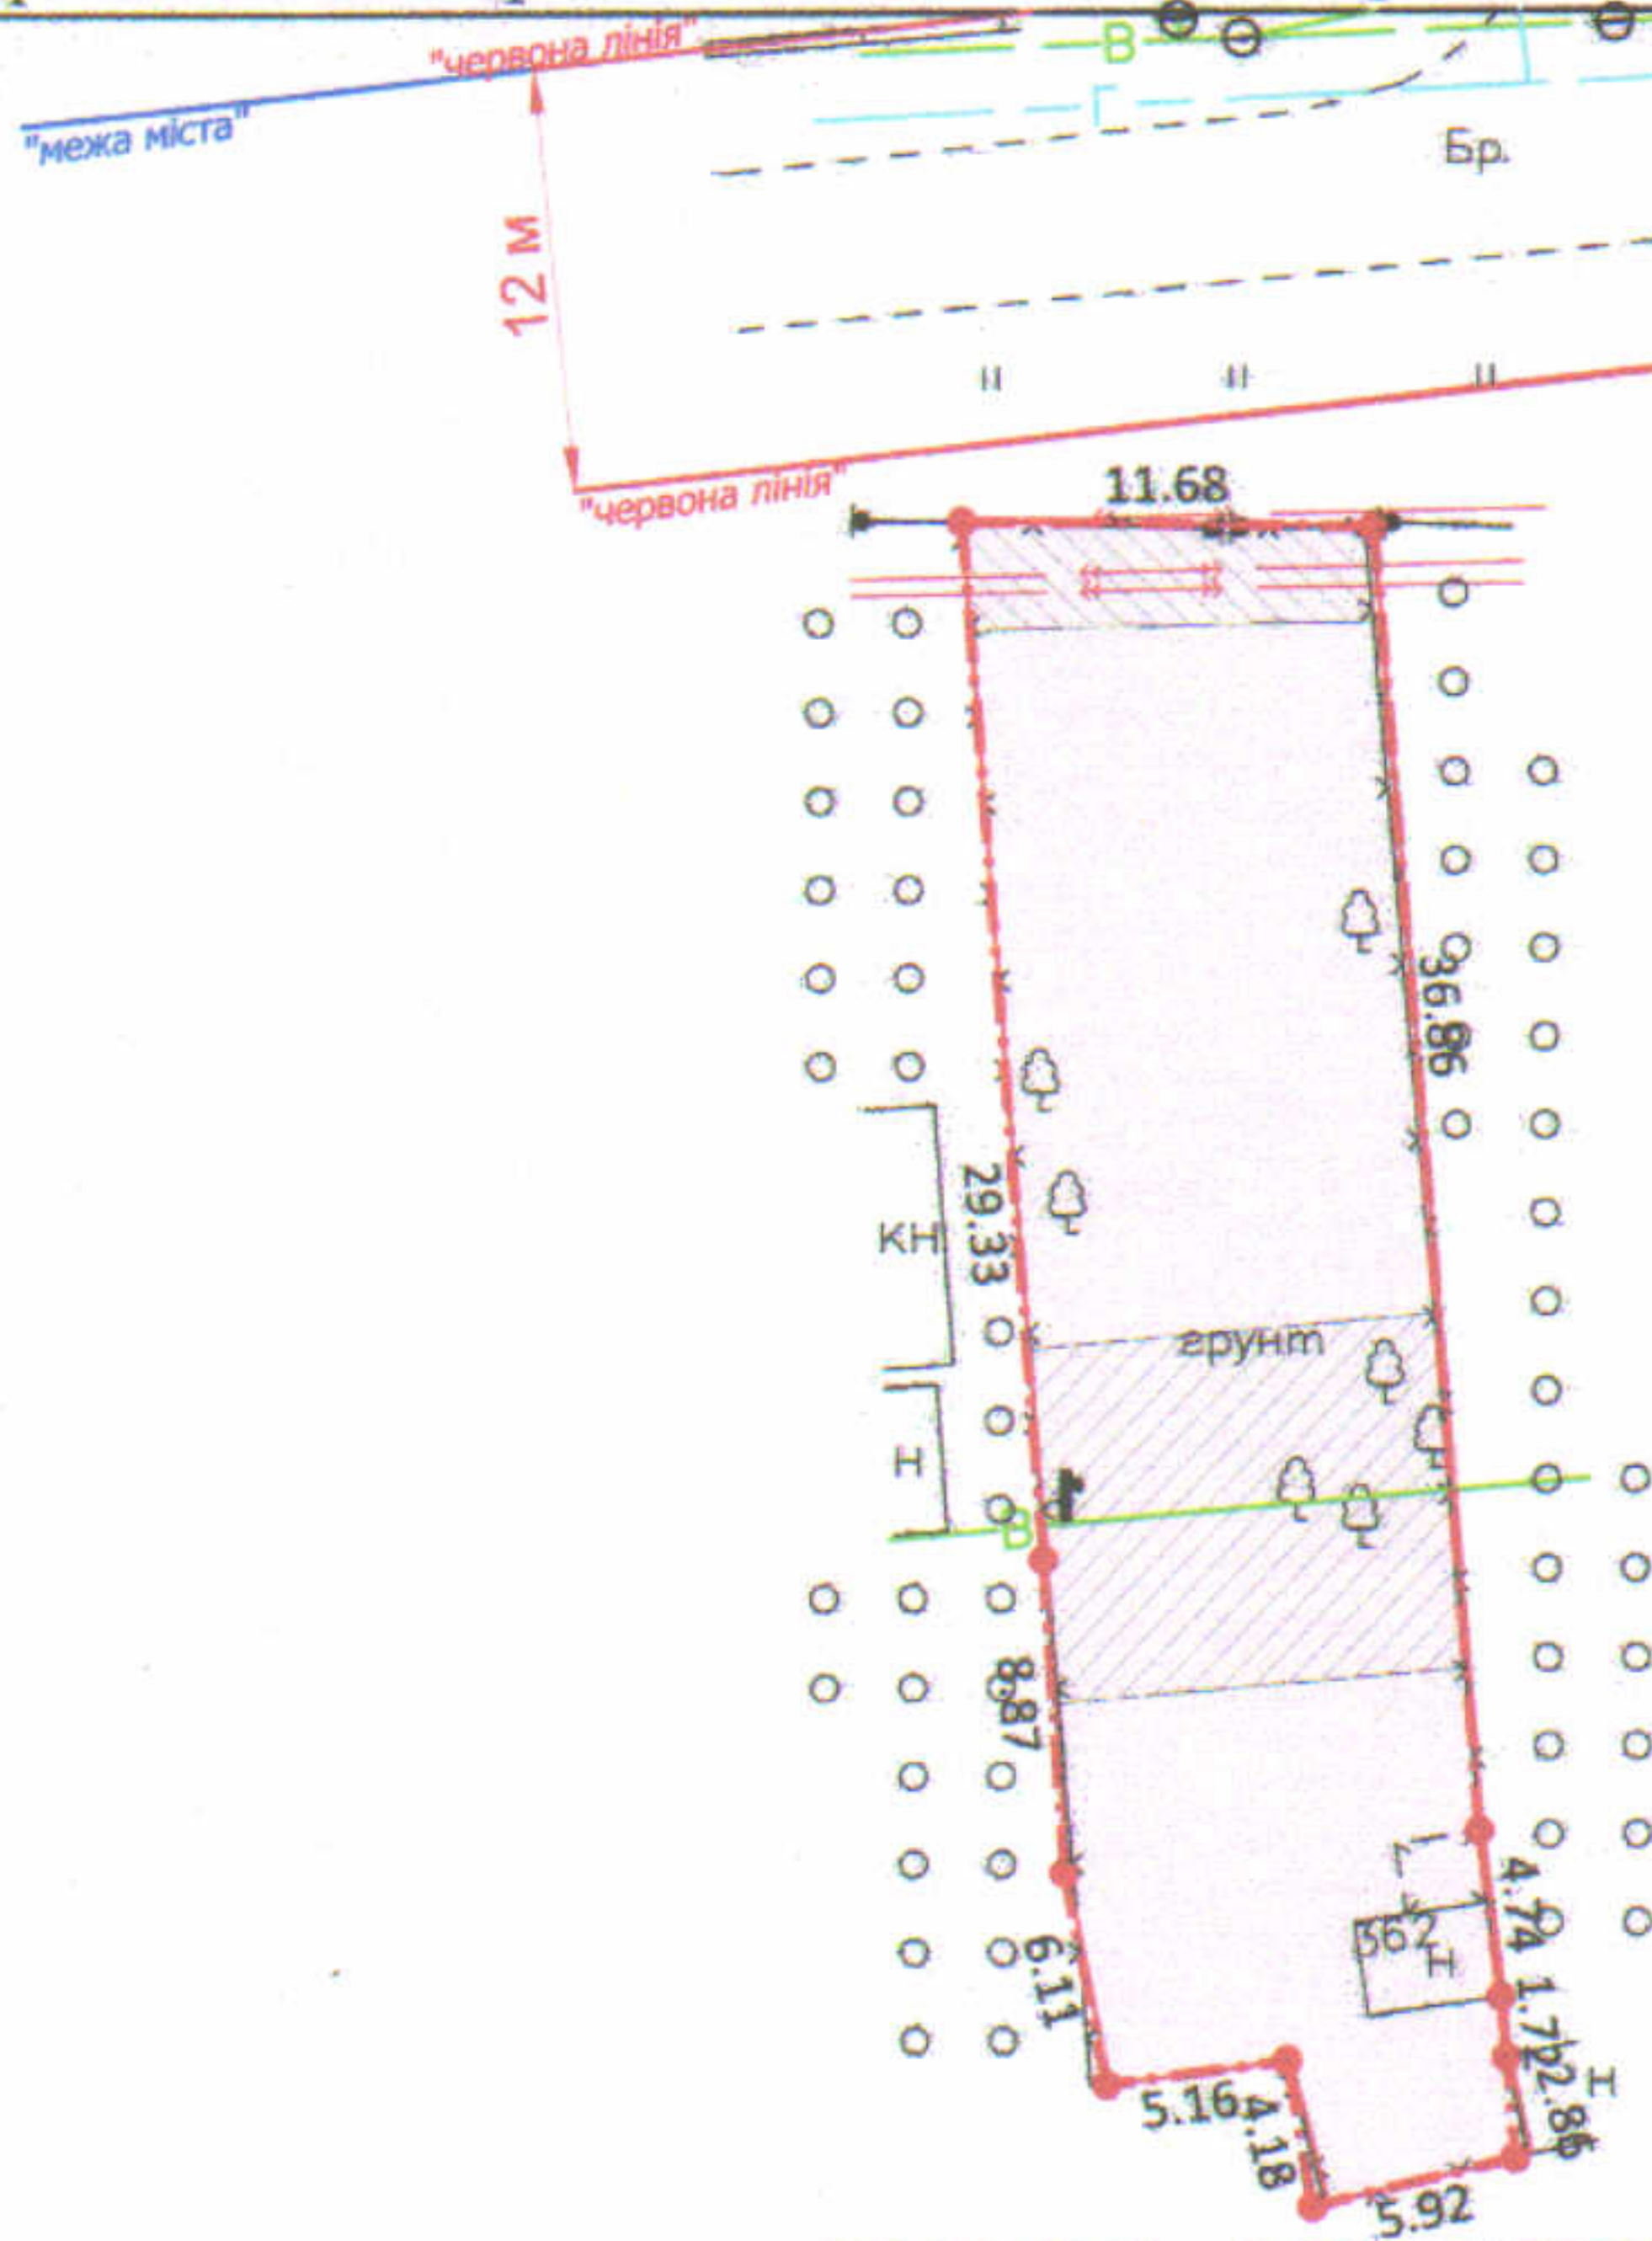

УМОВНІ ПОЗНАЧЕННЯ

- 0,0530 га** — земельна ділянка, що передається у власність для індивідуального садівництва - (01.05)
- 0,0117 га** — обмеження, встановлене щодо використання земельної ділянки [охоронна зона навколо інженерних комунікацій (01.08) - водопровід]
- 0,0033 га** — обмеження, встановлене щодо використання земельної ділянки (охоронна зона навколо (уздовж) об'єкта енергетичної системи (01.05) - підземна кабельна лінія електропередачі)

СЕКРЕТАР МІСЬКОЇ РАДИ \_\_\_\_\_ **Юрій БЕЗПЯТКО**

Директор	<i>[Signature]</i>	Крисак А.І.	Масштаб 1: 500
Відповідальний за якість робіт	<i>[Signature]</i>	Галецький Д.В.	
			Площа ділянки (га)
			3-них у власність
			0,0530
			0,0530