



ПЛАН
земельної ділянки
Кадастровий номер:
0710100000:22:068:0163

Додаток до рішення міської ради
№ _____ від " ____ " _____ 202_

Місце розташування:
м. Луцьк, пр-т Соборності

Землекористувач:
**ЛУЦЬКЕ СПЕЦІАЛЬНЕ
КОМУНАЛЬНЕ АВТОТРАНСПОРТНЕ
ПІДПРИЄМСТВО
«ЛУЦЬКСПЕЦКОМУНТРАНС»**

Ситуаційна схема

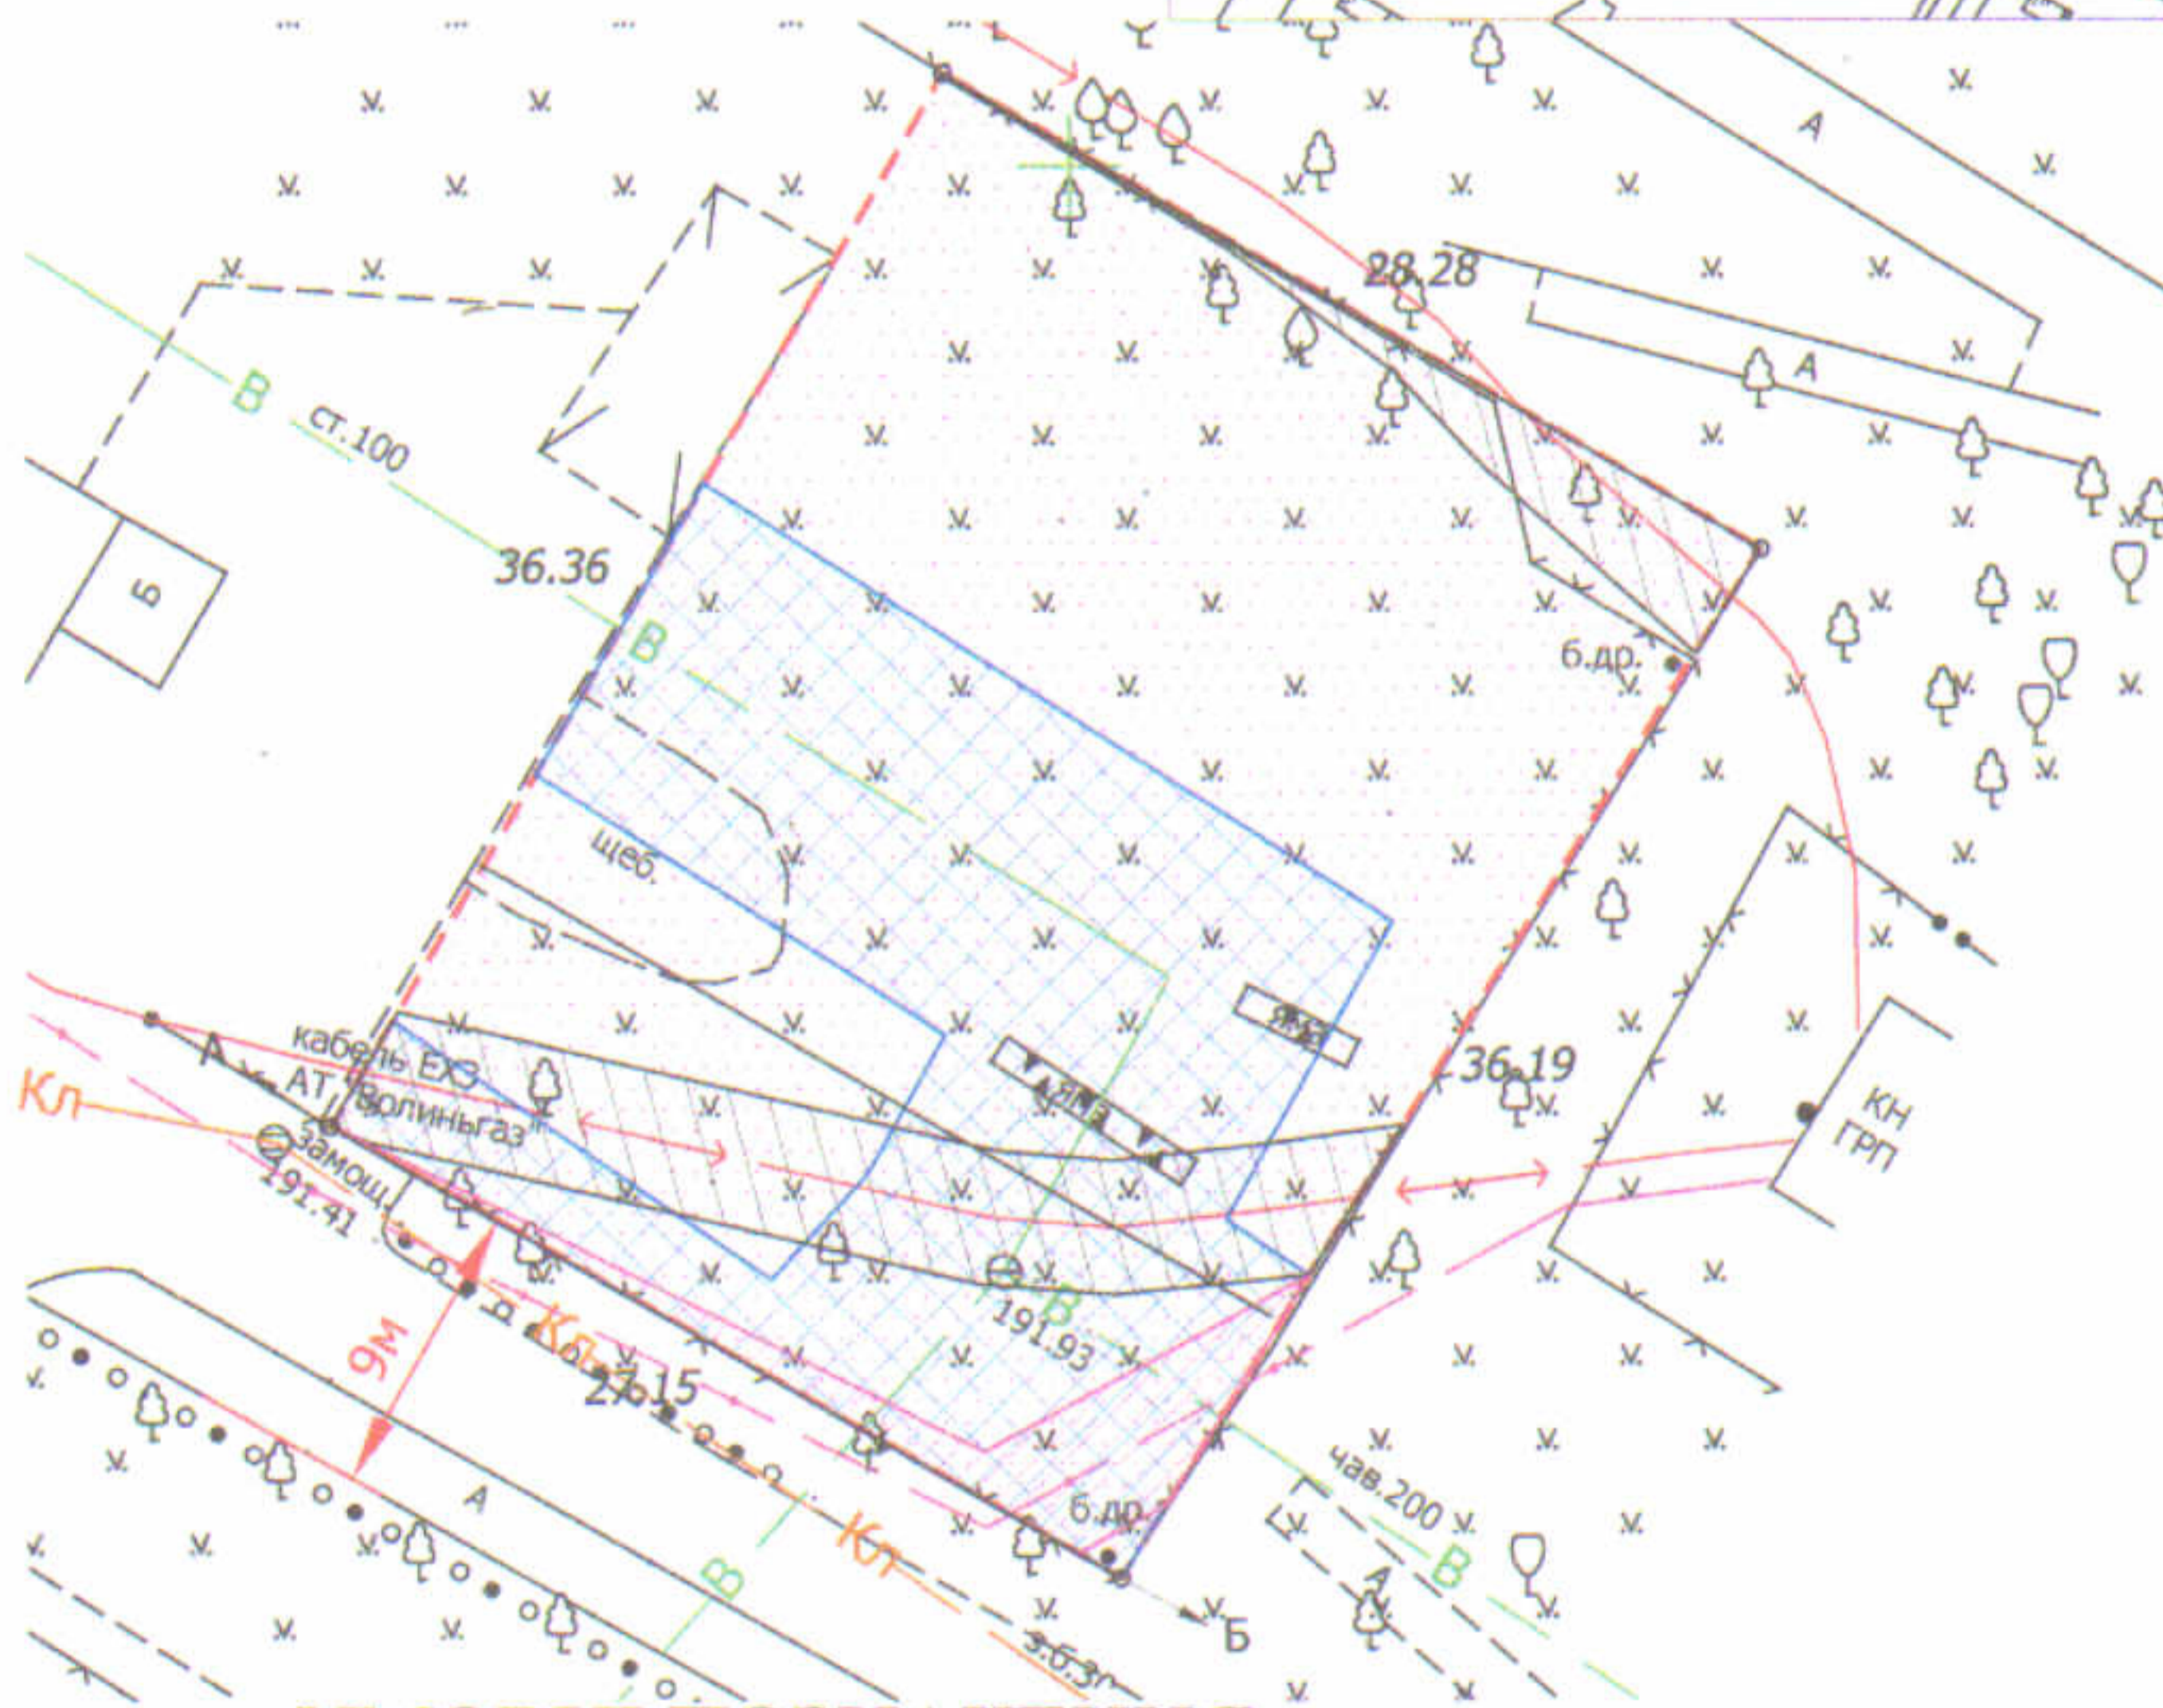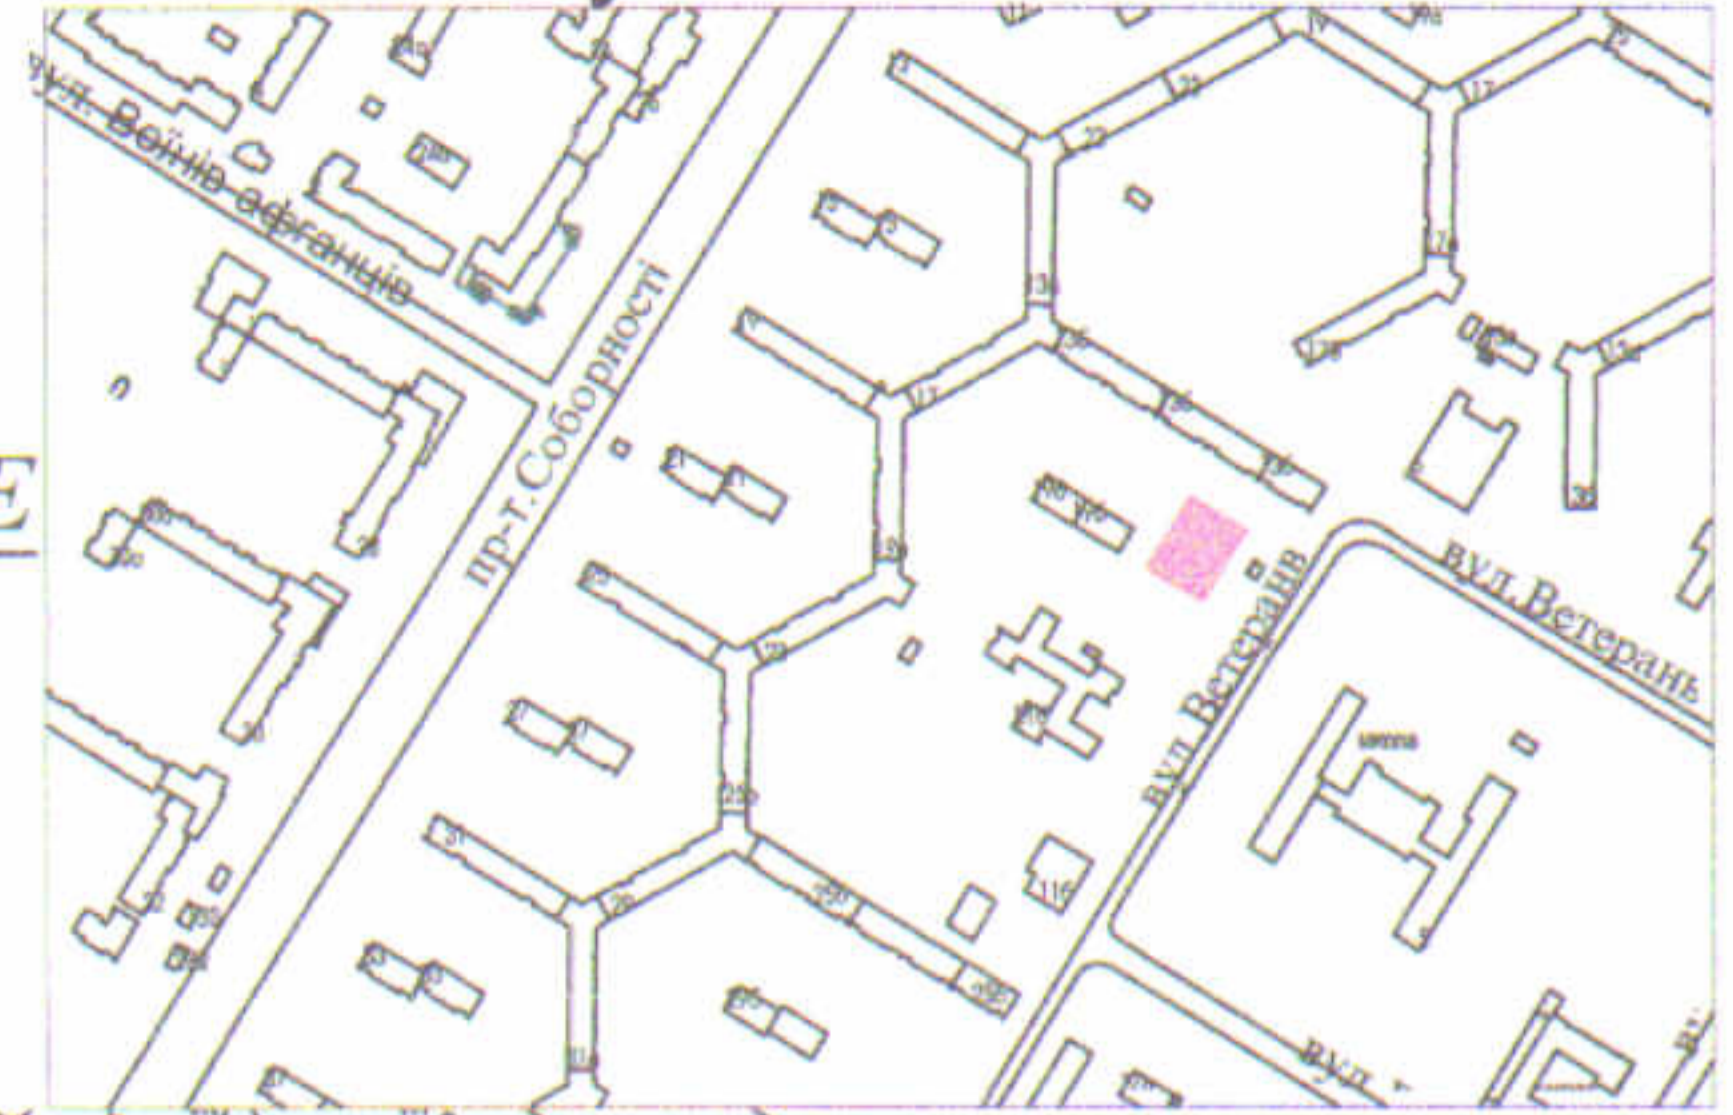

УМОВНІ ПОЗНАЧЕННЯ

- 0,1005 га** - земельна ділянка, що надається в постійне користування для будівництва та обслуговування будівель закладів комунального обслуговування - 03.12
- 0,0044 га** - обмеження, встановлене щодо використання земельної ділянки [охоронні зони навколо (уздовж) об'єкта зв'язку (01.04) - підземна кабельна лінія електронної комунікаційної мережі]
- 0,0156 га** - обмеження, встановлене щодо використання земельної ділянки [охоронні зони навколо(уздовж) об'єкта, енергетичної системи (01.05) - підземна кабельна лінія]
- 0,0433 га** - обмеження, встановлене щодо використання земельної ділянки [охоронні зони навколо інженерних комунікацій (01.08) - водопровід, каналізація]
- 0,1005 га** - обмеження, встановлене щодо використання земельної ділянки [зона охорони археологічного культурного шару (01.02.40)]

СЕКРЕТАР МІСЬКОЇ РАДИ _____ **Юрій БЕЗПЯТКО**

ФОП МОРДИК Анатолій Олександрович	Мордик А.О.	Маштаб 1:500	
Виконав	Мордик А.О.	Площа ділянки (га)	З них
ФОП Мордик Анатолій Олександрович			в постійне користування
		0,1005	0,1005