

ПЛАН  
земельної ділянки

Додаток до рішення міської ради  
№ \_\_\_\_\_ від "\_\_\_" \_\_\_\_\_ 20\_\_ р.



Кадастровий номер: 0710100000:21:085:0063

Місце розташування: м. Луцьк, вул. Гірна, 16

Землекористувач:

громадянка Лукайчук Людмила Яківна

Ситуаційна схема

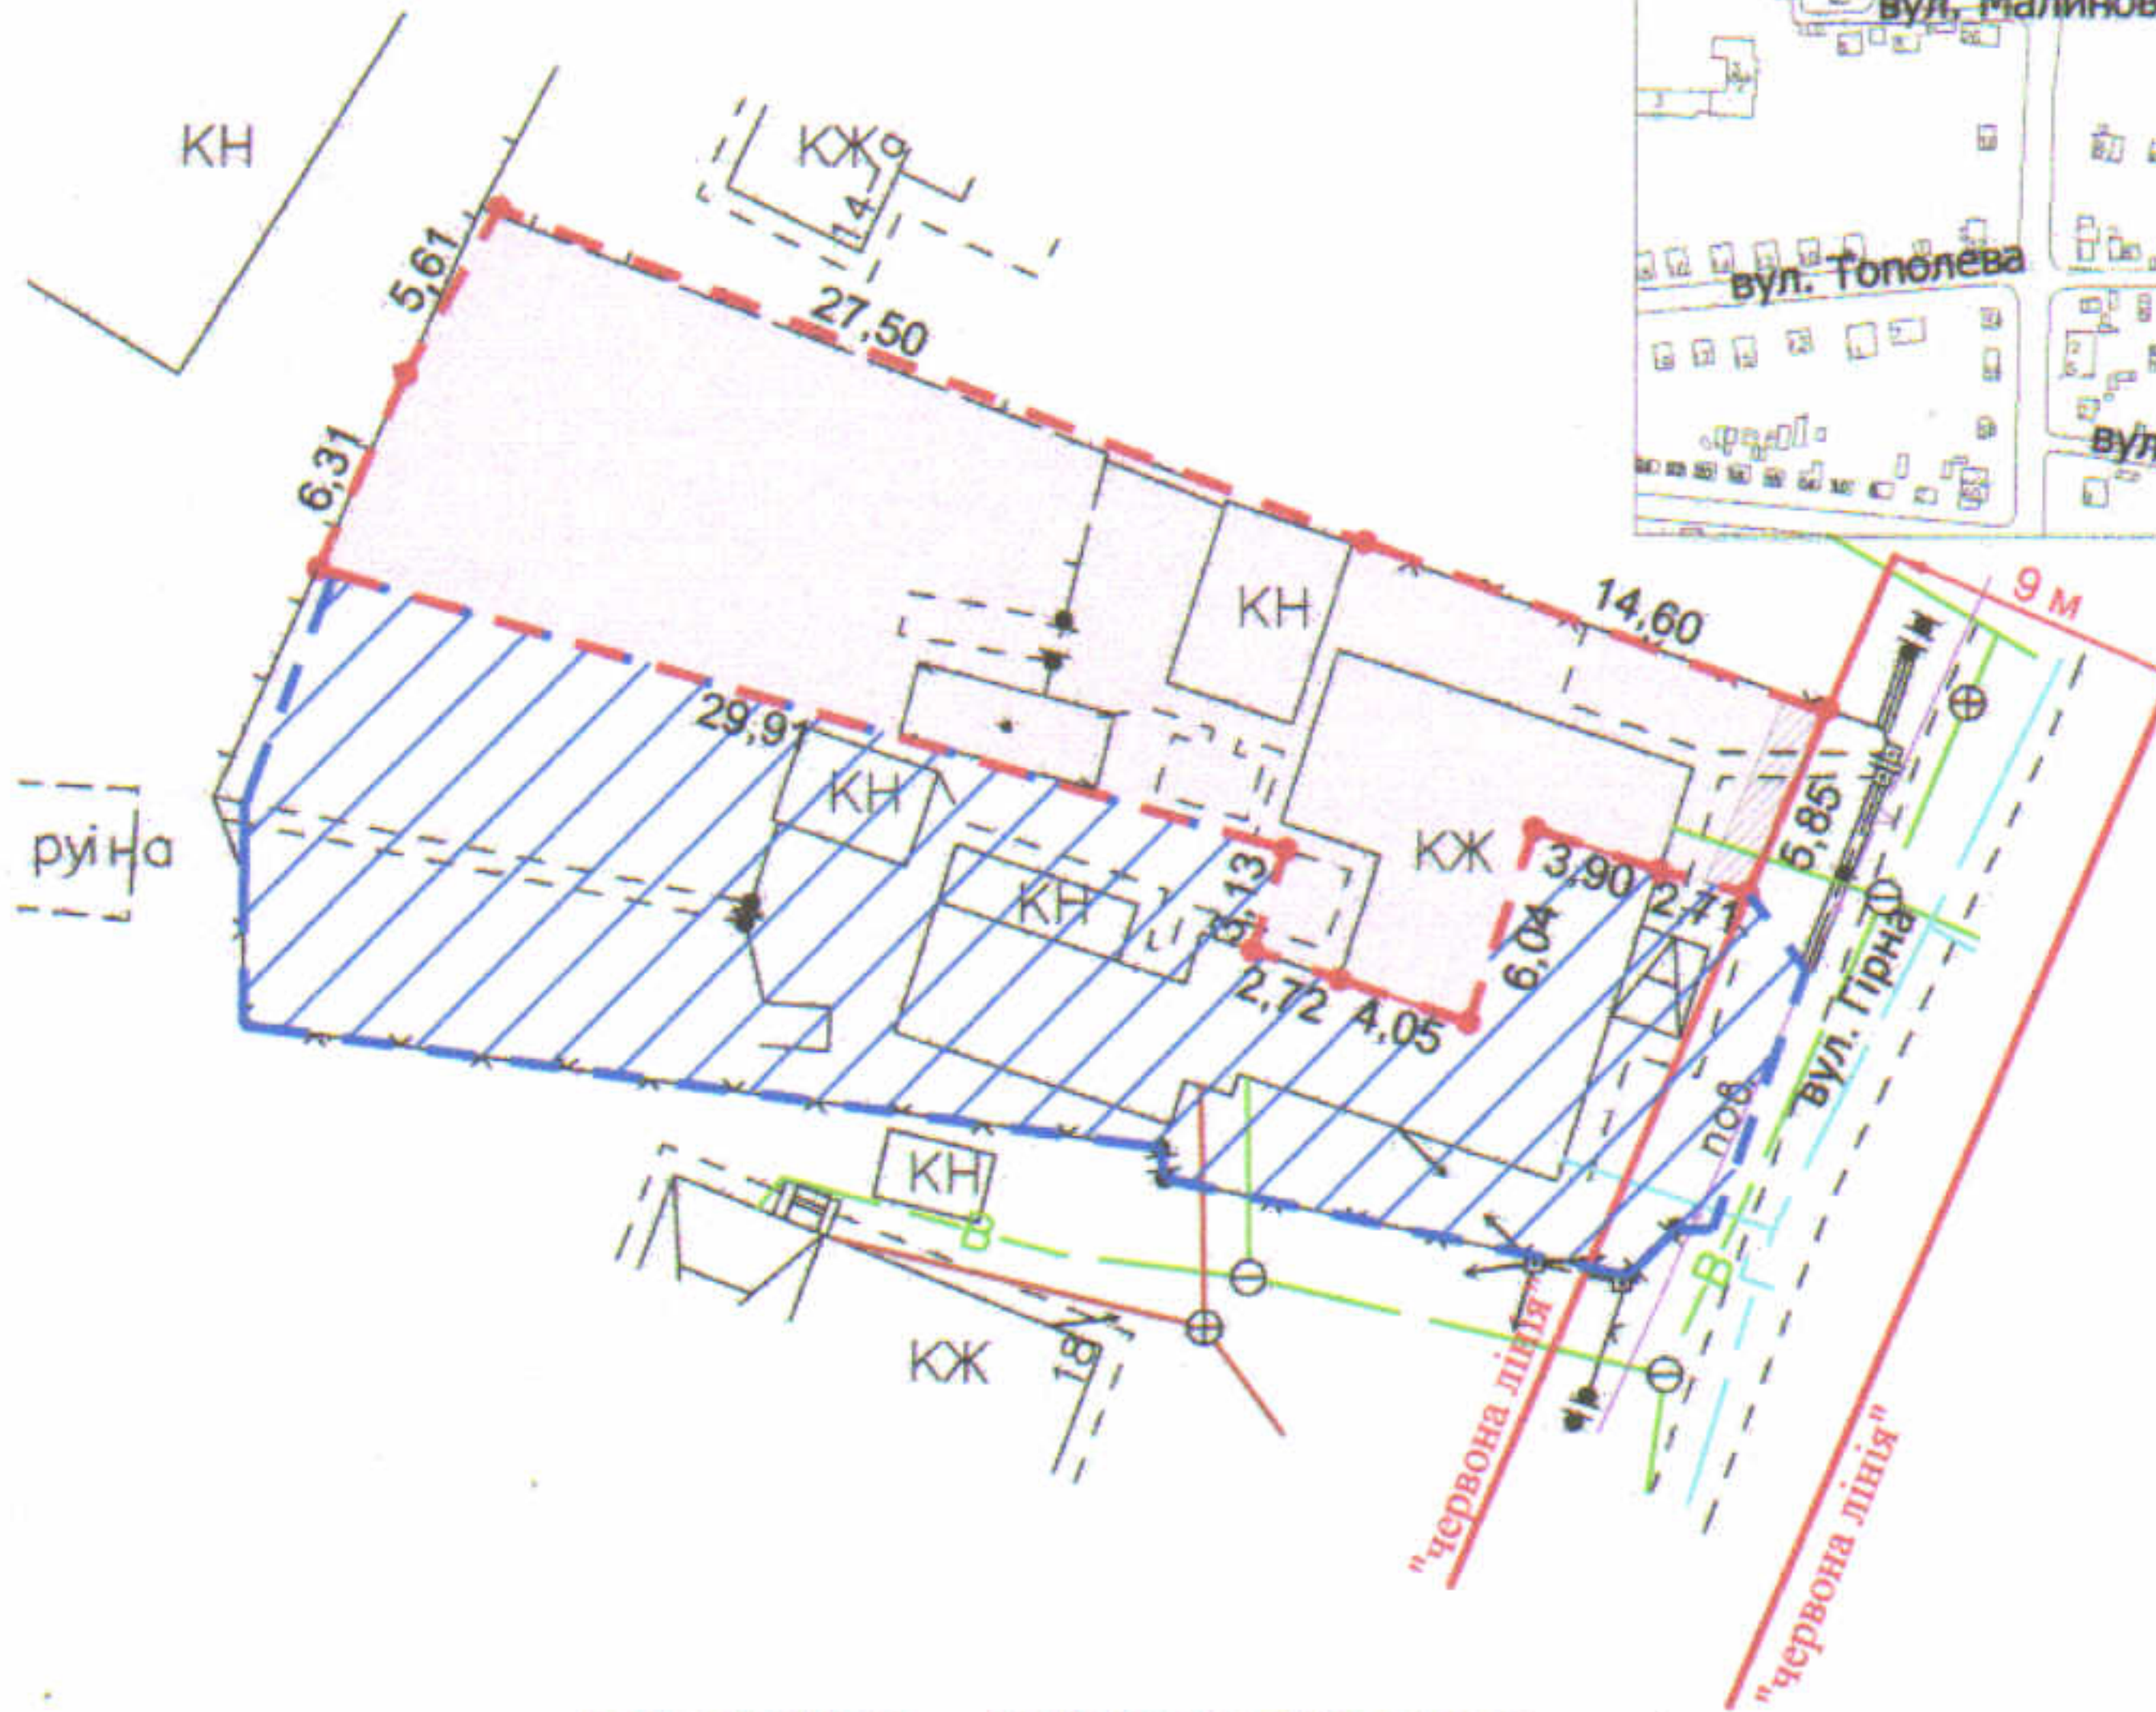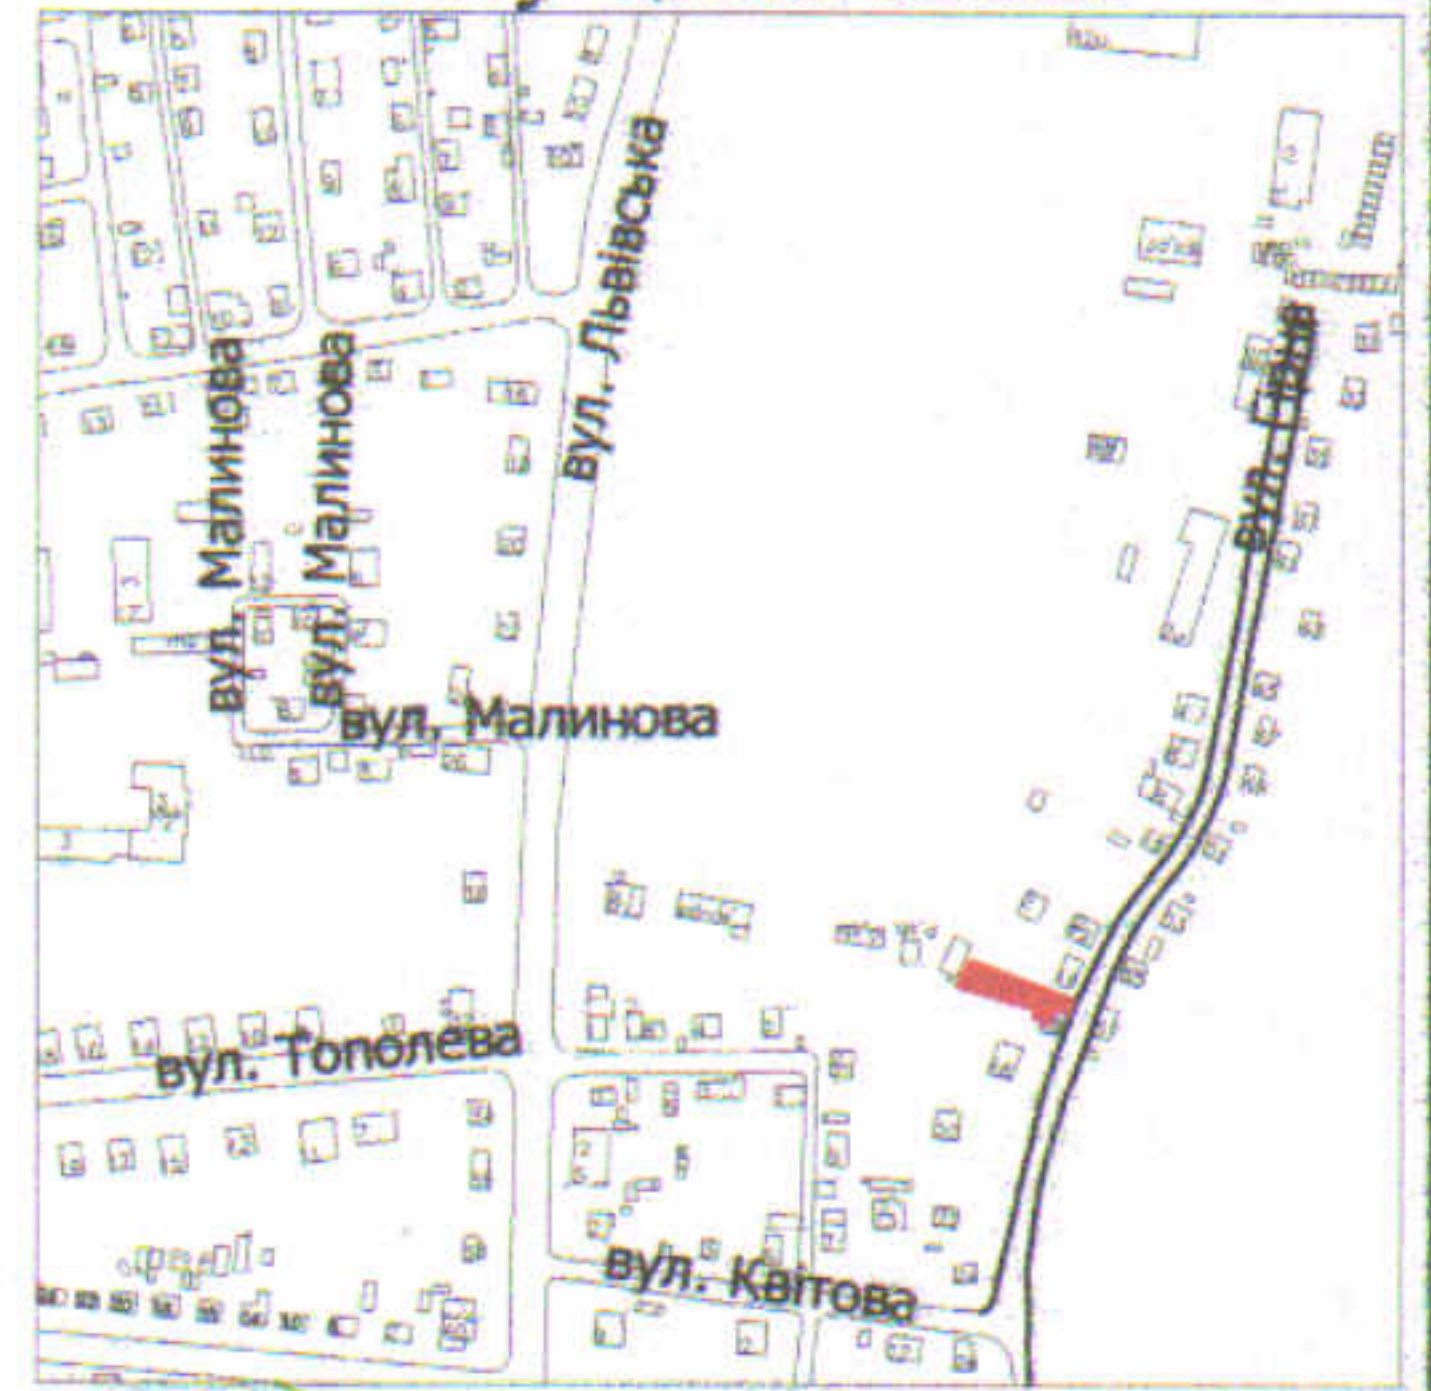

УМОВНІ ПОЗНАЧЕННЯ

- 0,0435 га** — земельна ділянка, що передається у власність для будівництва і обслуговування житлового будинку, господарських будівель і споруд (присадибна ділянка) - 02.01
- 0,0435 га** — обмеження, встановлене щодо використання земельної ділянки [зона охорони археологічного культурного шару (01.02.4)]
- 0,0007 га** — обмеження, встановлене щодо використання земельної ділянки [охоронна зона навколо інженерних комунікацій (01.08) - водопровід]
- 0,0481 га** — земельна ділянка гр. Коробка В.П., право власності на яку зареєстроване в Державному реєстрі речових прав на нерухоме майно 24.05.2023, номер запису про право власності: 50376218, для будівництва і обслуговування житлового будинку, господарських будівель і споруд (присадибна ділянка)

СЕКРЕТАР МІСЬКОЇ РАДИ \_\_\_\_\_

Юрій БЕЗПЯТКО

Директор Відповідає за якість робіт	<i>Крисак А.І.</i> Крисак А.І. Галецький Д.В.	Масштаб 1: 500	
 ТЗОВ "ТЦНТІП-ПЛЮС"	 Галецький ДМИТРО ВАДИМОВИЧ	Площа ділянки (га)	З них у власність
		0,0435	0,0435