

ПЛАН  
земельної ділянки

Кадастровий номер: 0710100000:21:029:0069


Місце розташування: м. Луцьк, вул. Ковельська, 40

Землекористувач:  
громадянин Малихін Гліб Юрійович



Додаток до рішення міської ради  
№ \_\_\_\_\_ від "\_\_\_" \_\_\_\_\_ 20\_\_ р.

Ситуаційна схема

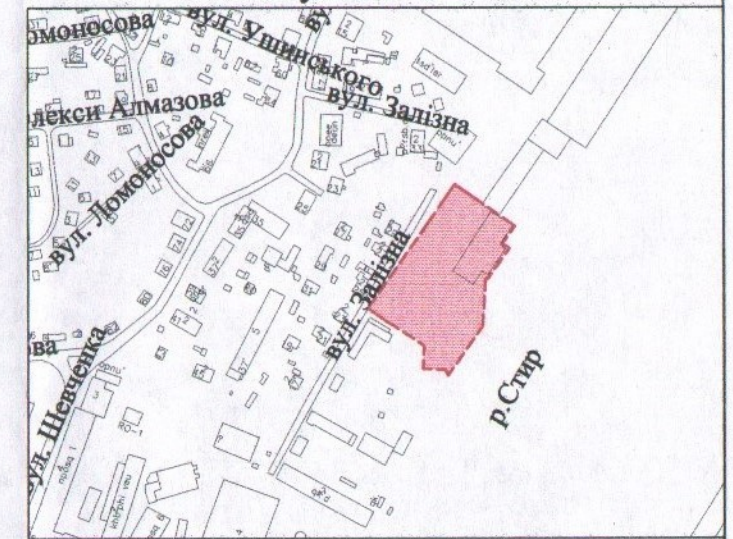

УМОВНІ ПОЗНАЧЕННЯ

**0,8157га** — земельна ділянка, що планується до відведення в оренду із зміною цільового призначення з "для виробничо-господарської діяльності" (11.02 - для розміщення та експлуатації основних, підсобних і допоміжних будівель та споруд підприємств переробної, машинобудівної та іншої промисловості) на "для будівництва та обслуговування спортивно-оздоровчого комплексу з тенісними кортами" (03.15 - для будівництва та обслуговування інших будівель громадської забудови)

**0,8157га** — земельна ділянка Луцької міської територіальної громади, в особі Луцької міської ради, право власності на яку зареєстровано в Державному реєстрі речових прав на нерухоме майно від 31.05.2022, номер запису: 46978415

**0,0674 га** — обмеження, що планується до встановлення (земельний сервітут (07.02) - право проїзду на транспортному засобі по наявному шляху)

СЕКРЕТАР МІСЬКОЇ РАДИ \_\_\_\_\_ **Юрій БЕЗПЯТКО**

	Підприємець	А.М. Труш	Масштаб 1: 1000	
	Фізична особа-підприємець Групи Анатолія Миколайович	Миколайович	Площа ділянки (га)	3 них в оренду (із зміною цільового призначення)
			0,8157	0,8157