


ПЛАН  
земельної ділянки

Додаток до рішення міської ради  
№ \_\_\_\_\_ від "\_\_\_" \_\_\_\_\_ 202\_\_ р.

Місце розташування: Волинська область,  
Луцький район, с. Княгининок

Землекористувач:  
Комунальне підприємство "Луцькводоканал"

Ситуаційний план

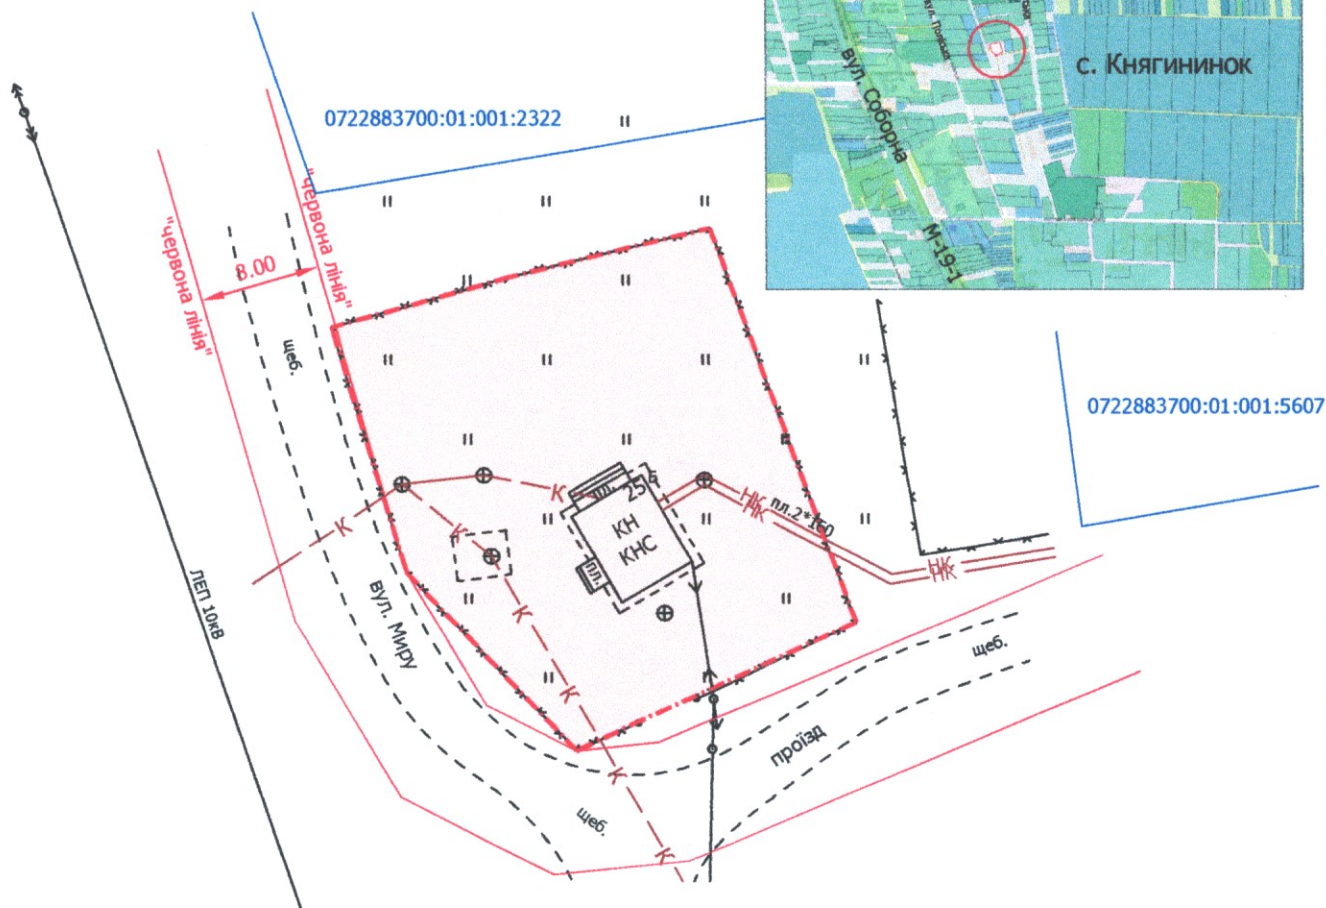

УМОВНІ ПОЗНАЧЕННЯ

**0,08 га**

— земельна ділянка, що планується до відведення в постійне користування для розміщення та експлуатації основних, підсобних і допоміжних будівель та споруд технічної інфраструктури (виробництва та розподілення газу, постачання пари та гарячої води, збирання, очищення та розподілення води) (11.04)

СЕКРЕТАР МІСЬКОЇ РАДИ

Юрій БЕЗПЯТКО

Директор	Завадський В.М.
Перевірив	Завадський В.М.
Виконав	Кумиц О.Ю.

Масштаб 1: 500

Орієнтовна площа земельної ділянки (га)	3 нх
	в постійне користування (га)
0,08	-

