



ПЛАН

земельної ділянки

Додаток до рішення міської ради
№ _____ від "___" _____ 20__ р.

Кадастровий №: 0710100000:34:097:0012
Місце розташування: м. Луцьк, вул. Анатолія Пашкевича, 3
Землекористувач: громадянин Цаль Ігор Антонович

Ситуаційна схема

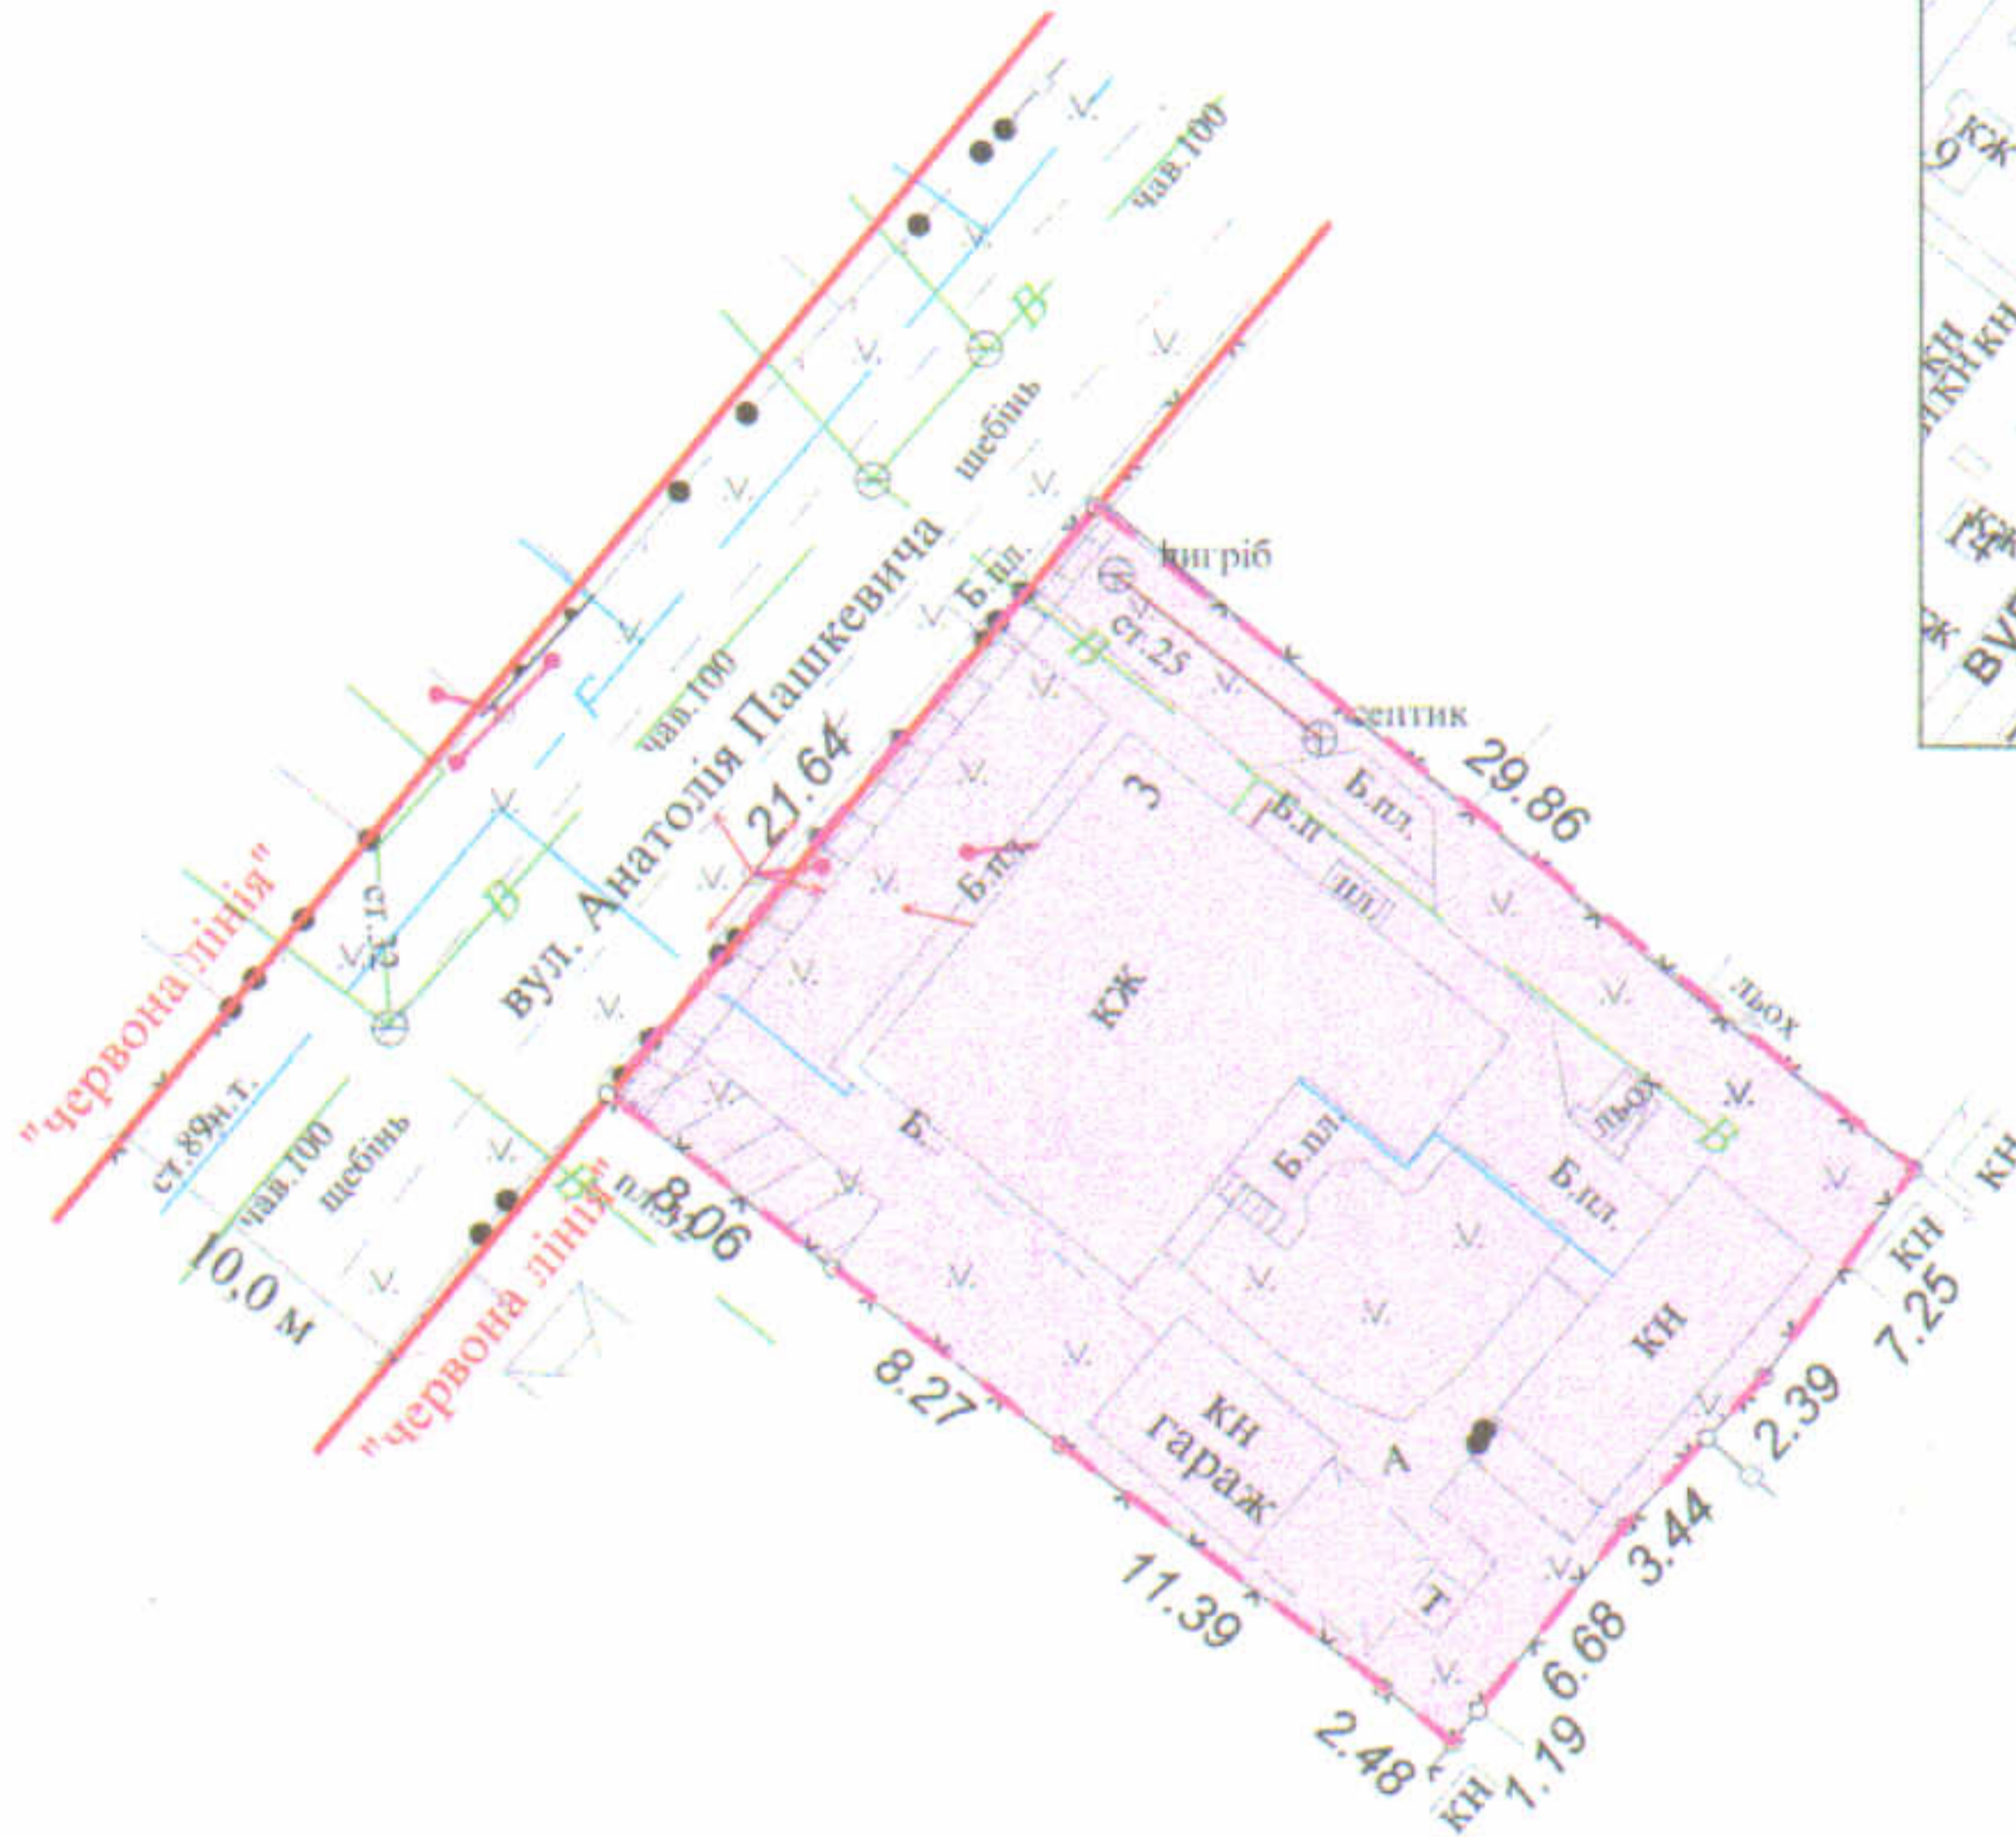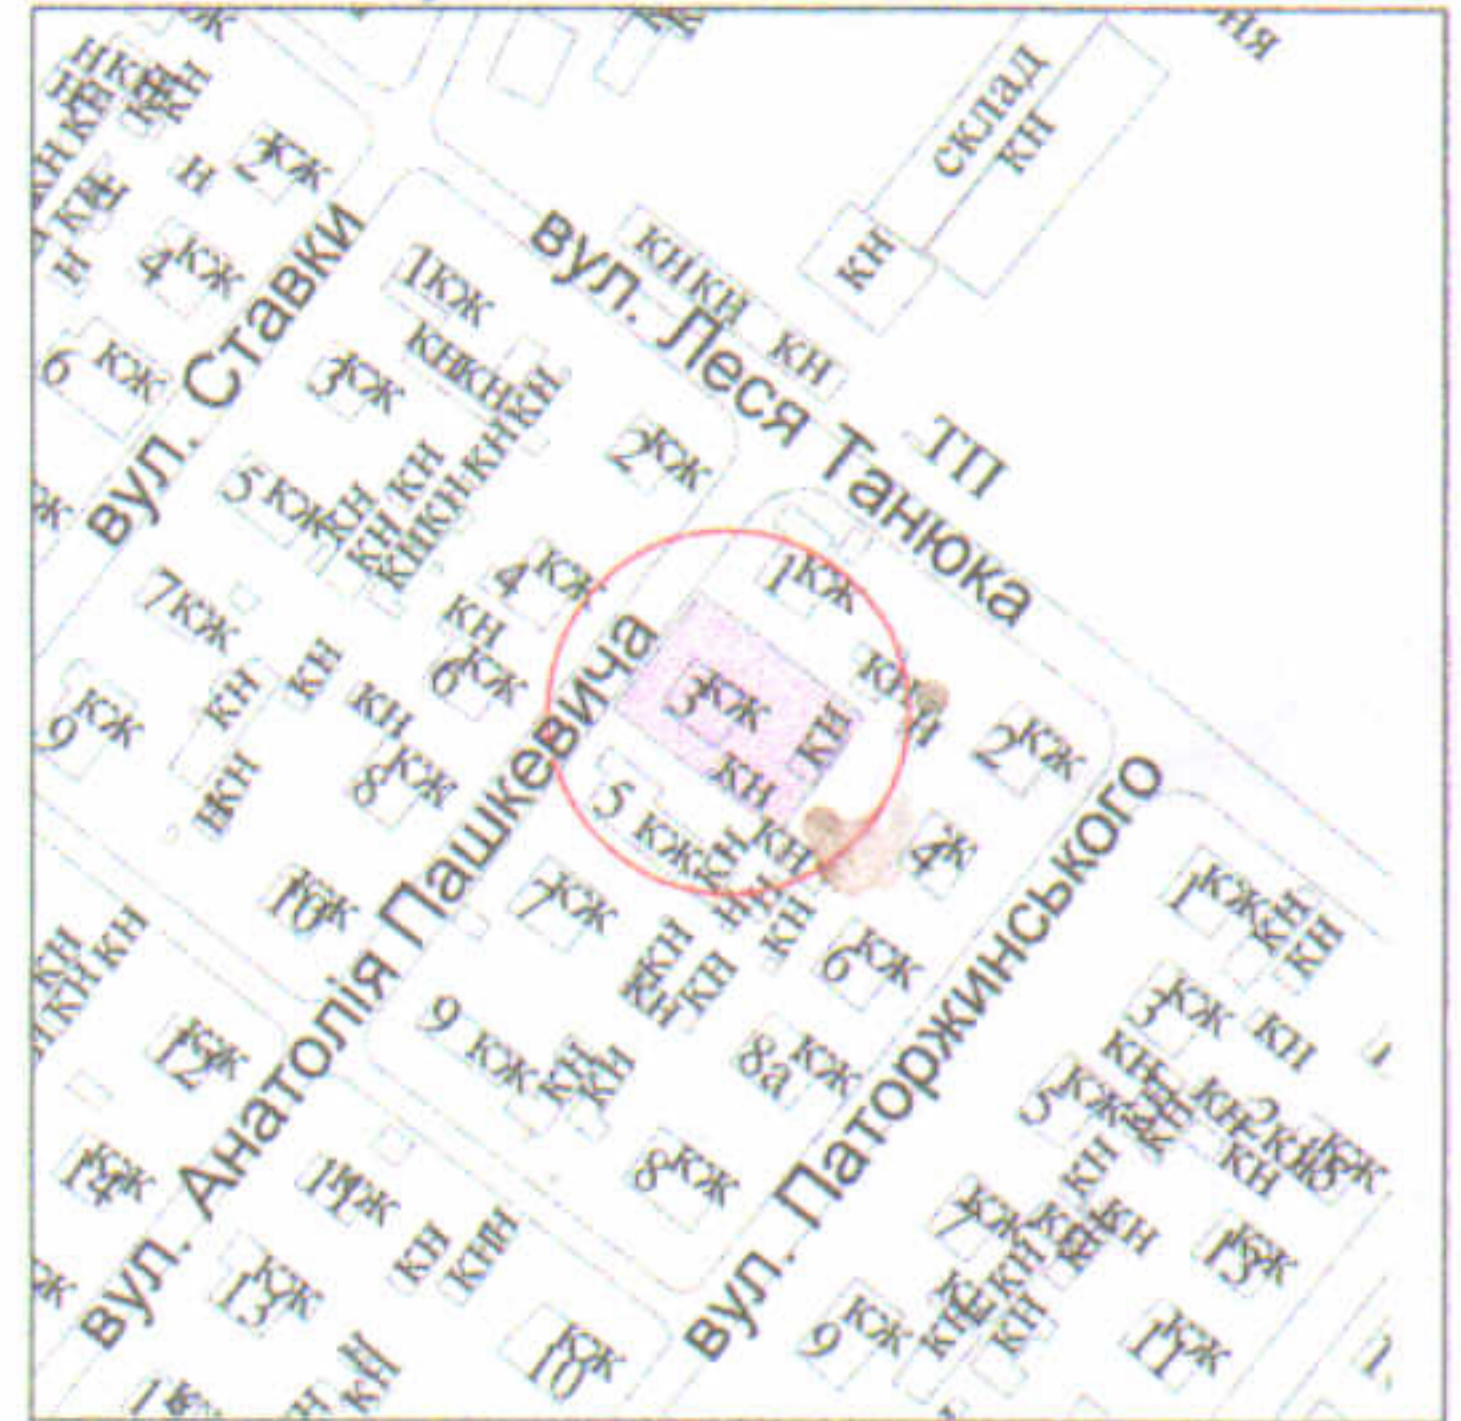

УМОВНІ ПОЗНАЧЕННЯ

- 0,0641 га - земельна ділянка, що передається у власність для будівництва і обслуговування житлового будинку, господарських будівель і споруд (присадибна ділянка)-02.01
- 0,0024 га - обмеження, встановлене щодо використання земельної ділянки (охоронна зона навколо (уздовж) об'єкта енергетичної системи (01.05) - повітряна лінія лінії електропередачі)
- 0,0019 га - обмеження, встановлене щодо використання земельної ділянки (охоронні зони навколо інженерних комунікацій (01.08) - водопровід)
- 0,0641 га - обмеження, встановлене щодо використання земельної ділянки [другий пояс зони санітарної охорони джерел та об'єктів централізованого питного водопостачання (обмеження) (02.01.2)]
- 0,0641 га - обмеження, встановлене щодо використання земельної ділянки [санітарно-захисна зона навколо об'єкта (03.01)]

СЕКРЕТАР МІСЬКОЇ РАДИ

Юрій БЕЗПЯТКО

 Підприємство Ю.М. Романюк ФІЗИЧНА ОСОБА-ПІДПРИЄМЕЦЬ Романюк Юрій Миколайович	Масштаб 1 : 500	
	Площа ділянки (га)	3 них у власність
	0,0641	0,0641