

ПЛАН
земельної ділянки

Кадастровий №: 0710100000:42:011:0091


Місце розташування: м. Луцьк, вул. Індустріальна, 8

Землекористувач:

ТОВАРИСТВО З ОБМЕЖЕНОЮ ВІДПОВІДАЛЬНІСТЮ "ЛУМ"

Додаток до рішення міської ради
№ _____ від "___" "___" 202__ р.

Ситуаційна схема

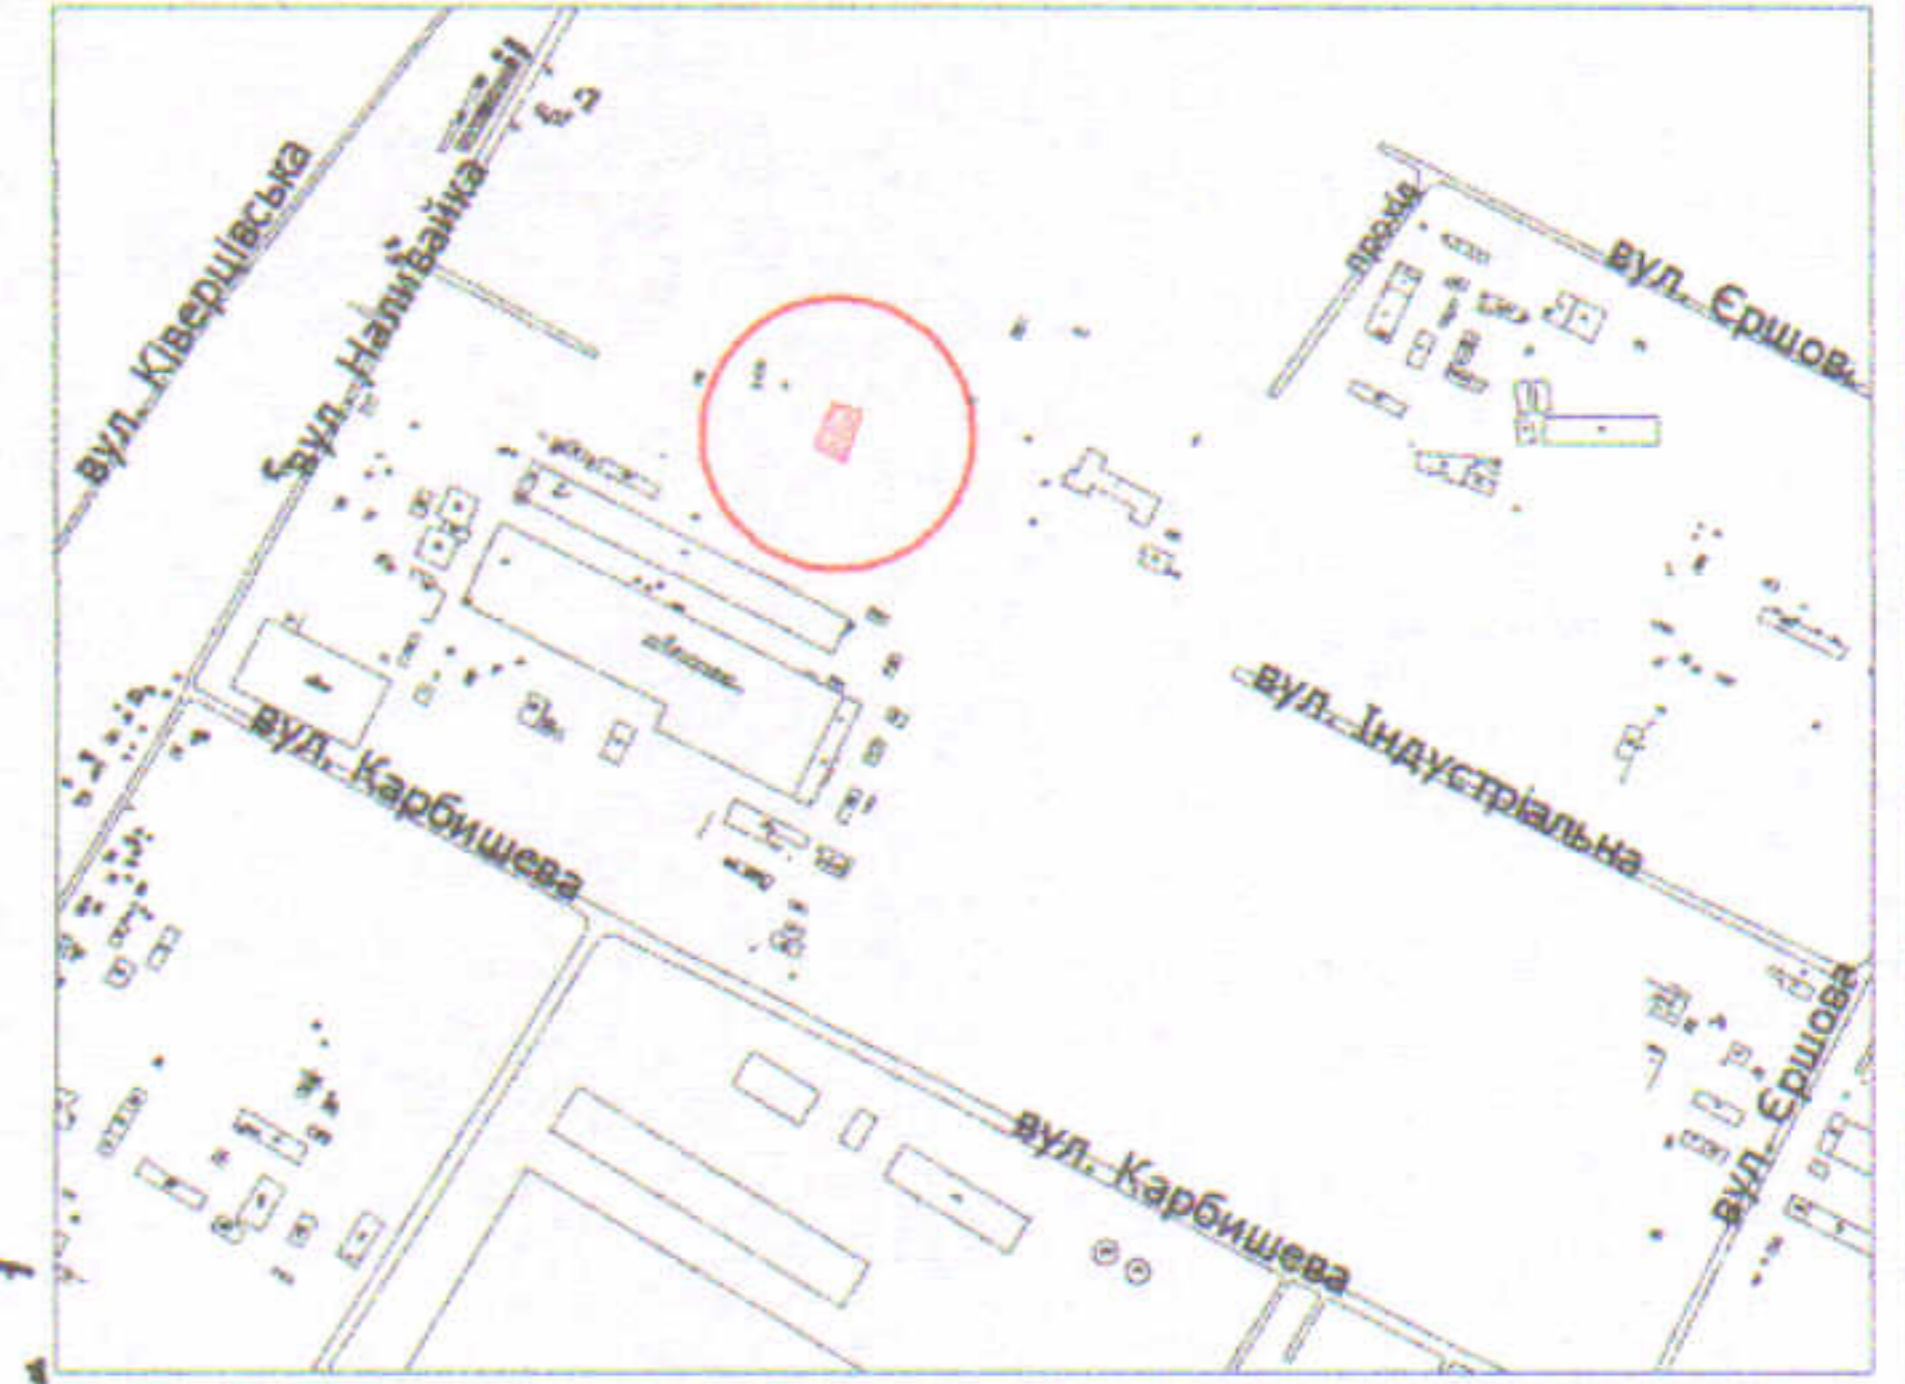

УМОВНІ ПОЗНАЧЕННЯ

- 0,1460 га — земельна ділянка ТОВАРИСТВА З ОБМЕЖЕНОЮ ВІДПОВІДАЛЬНІСТЮ "ЛУМ", право постійного користування на яку зареєстровано в Державному реєстрі речових прав на нерухоме майно від 18.01.2023, номер запису про інше речове право: 50971410, для розміщення та експлуатації основних, підсобних і допоміжних будівель та споруд підприємств переробної, машинобудівної та іншої промисловості (11.02)
- 0,1460 га — обмеження, встановлене щодо використання земельної ділянки [санітарно-захисна зона навколо (уздовж) об'єкта транспорту (01.03.1)]
- 0,0024 га — обмеження, встановлене щодо використання земельної ділянки [охоронна зона навколо (уздовж) об'єкта енергетичної системи (01.05) - повітряна лінія електропередачі]
- 0,1460 га — обмеження, встановлене щодо використання земельної ділянки [санітарно-захисна смуга навколо промислового об'єкта (01.09.1)]
- 0,1385 га — земельний сервітут, право проїзду на транспортному засобі по наявному шляху (07.02)

СЕКРЕТАР МІСЬКОЇ РАДИ _____ **Юрій БЕЗПЯТКО**

Директор	Завадський В.М.	Масштаб	1:500
Перевірив	Завадський В.М.	Площа земельної ділянки (га)	3 нх
Виконав	Кунц О.Ю.	в постійному користуванні	
ПІІ "Луцькземресурс"		0,1460	0,1460

