
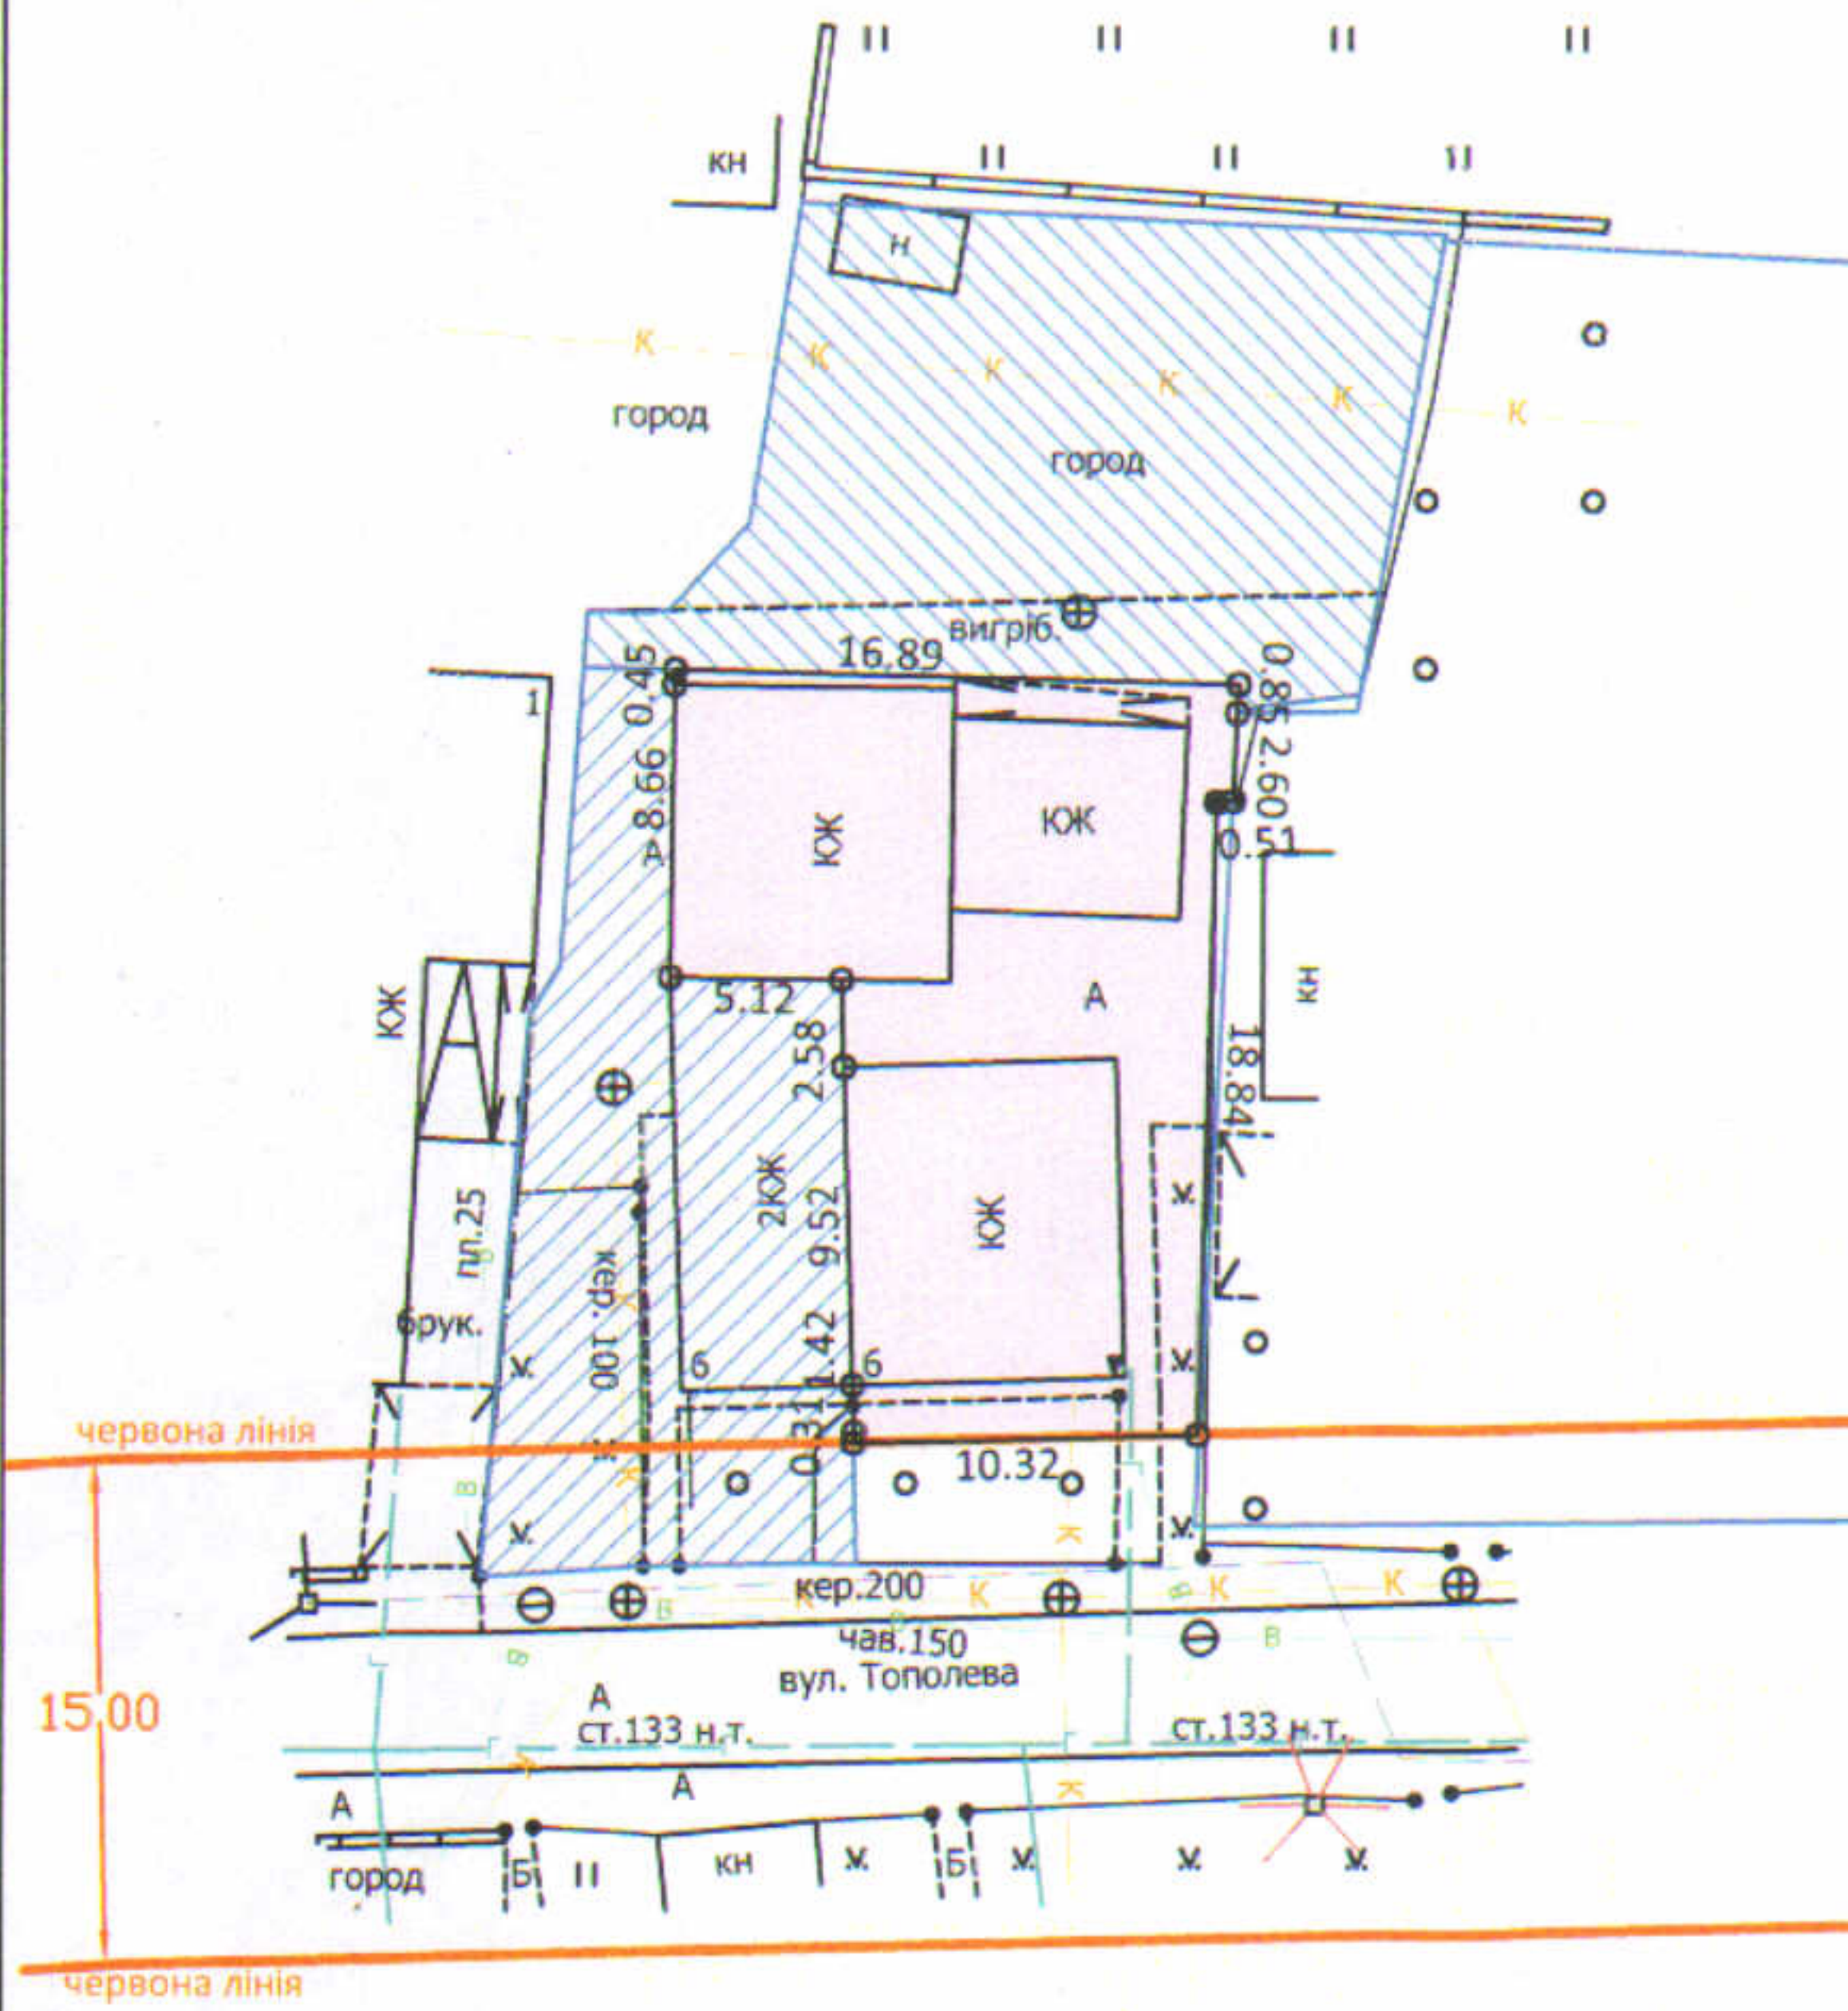


ПЛАН  
земельної ділянки  
Кадастровий номер: 0710100000:21:085:0061  
Місце розташування:  
м.Луцьк, вул.Тополева, 6

Додаток до рішення міської ради  
№ \_\_\_\_\_ від " \_\_\_\_\_ " \_\_\_\_\_ 20\_\_ р.

СИТУАЦІЙНА СХЕМА

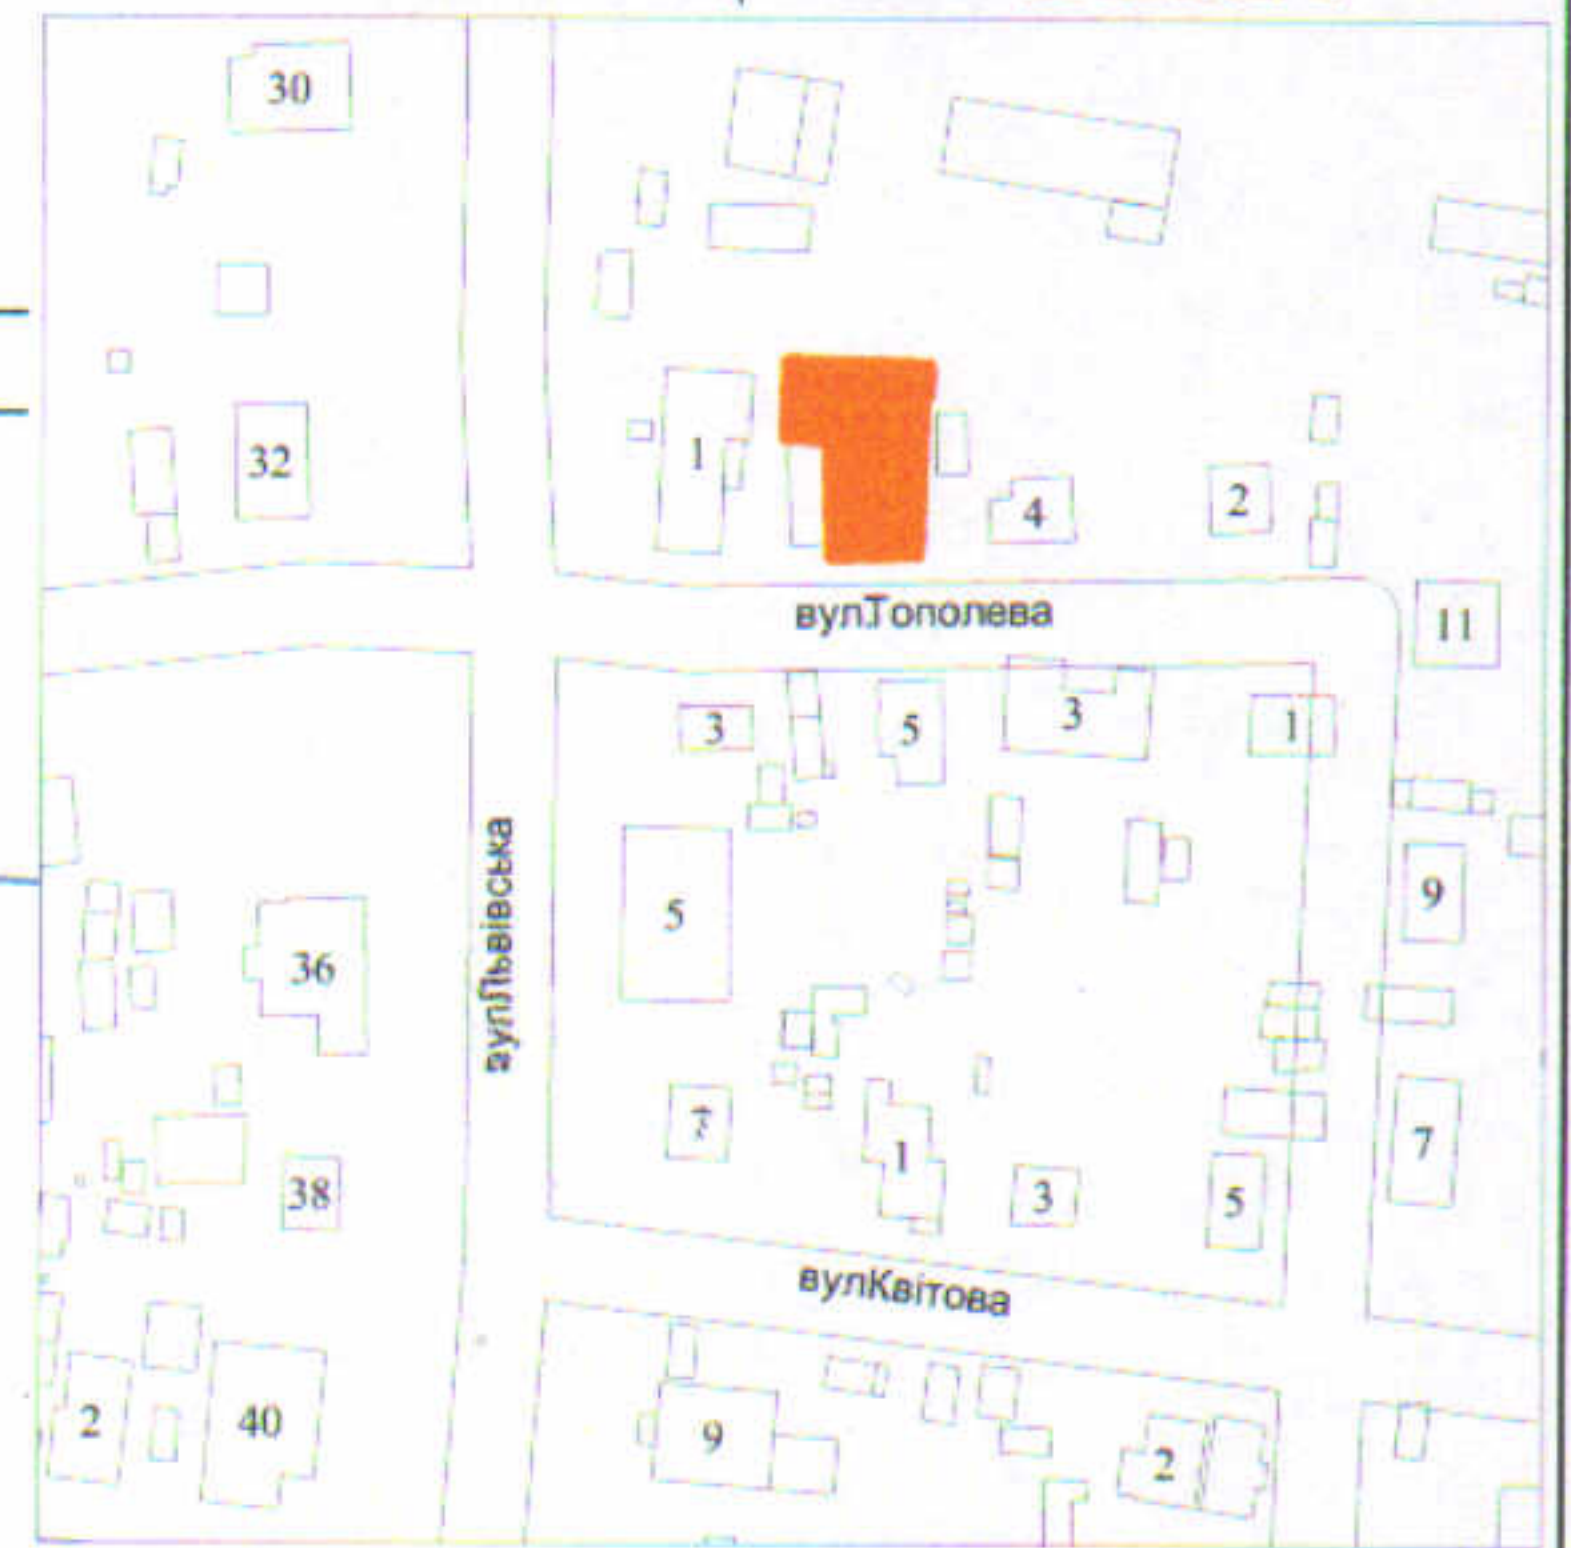

УМОВНІ ПОЗНАЧЕННЯ

- 0,0294га земельна ділянка, що передається у спільну часткову власність для будівництва і обслуговування житлового будинку, господарських будівель і споруд (присадибна ділянка) - 02.01
- 0,0294га обмеження, встановлене щодо використання земельної ділянки (охоронна зона - зона охорони археологічного культурного шару (01.02.4) - територія поширення археологічного культурного шару II категорії міста Луцька)
- 0,0277га земельна ділянка у власності гр.Талімончук Л.С., згідно з Витягом з Державного реєстру речових прав на нерухоме майно про реєстрацію права власності (право власності від 28.02.2023р. №49392856)
- 0,0208га земельна ділянка у власності гр.Талімончук Л.С., згідно з Витягом з Державного реєстру речових прав на нерухоме майно про реєстрацію права власності (право власності від 28.02.2023р. №49395662)

СЕКРЕТАР МІСЬКОЇ РАДИ

Юрій БЕЗПЯТКО

Директор	Сходольський Ю.В.	Масштаб 1:500	Площа ділянки(га)	загальна
Сертифікований інженер-землепорядник	Дубко О.В.			
ЦП "СОІА НОВА"			0,0294	0,0294