



ПЛАН  
земельної ділянки

Додаток до рішення міської ради  
№ \_\_\_\_\_ від "\_\_\_" \_\_\_\_\_ 202\_\_ р.

Місце розташування: Волинська область,  
м. Луцьк, пр-т Перемоги

Землекористувач:  
Комунальне підприємство «Луцькводоканал»

Ситуаційний план

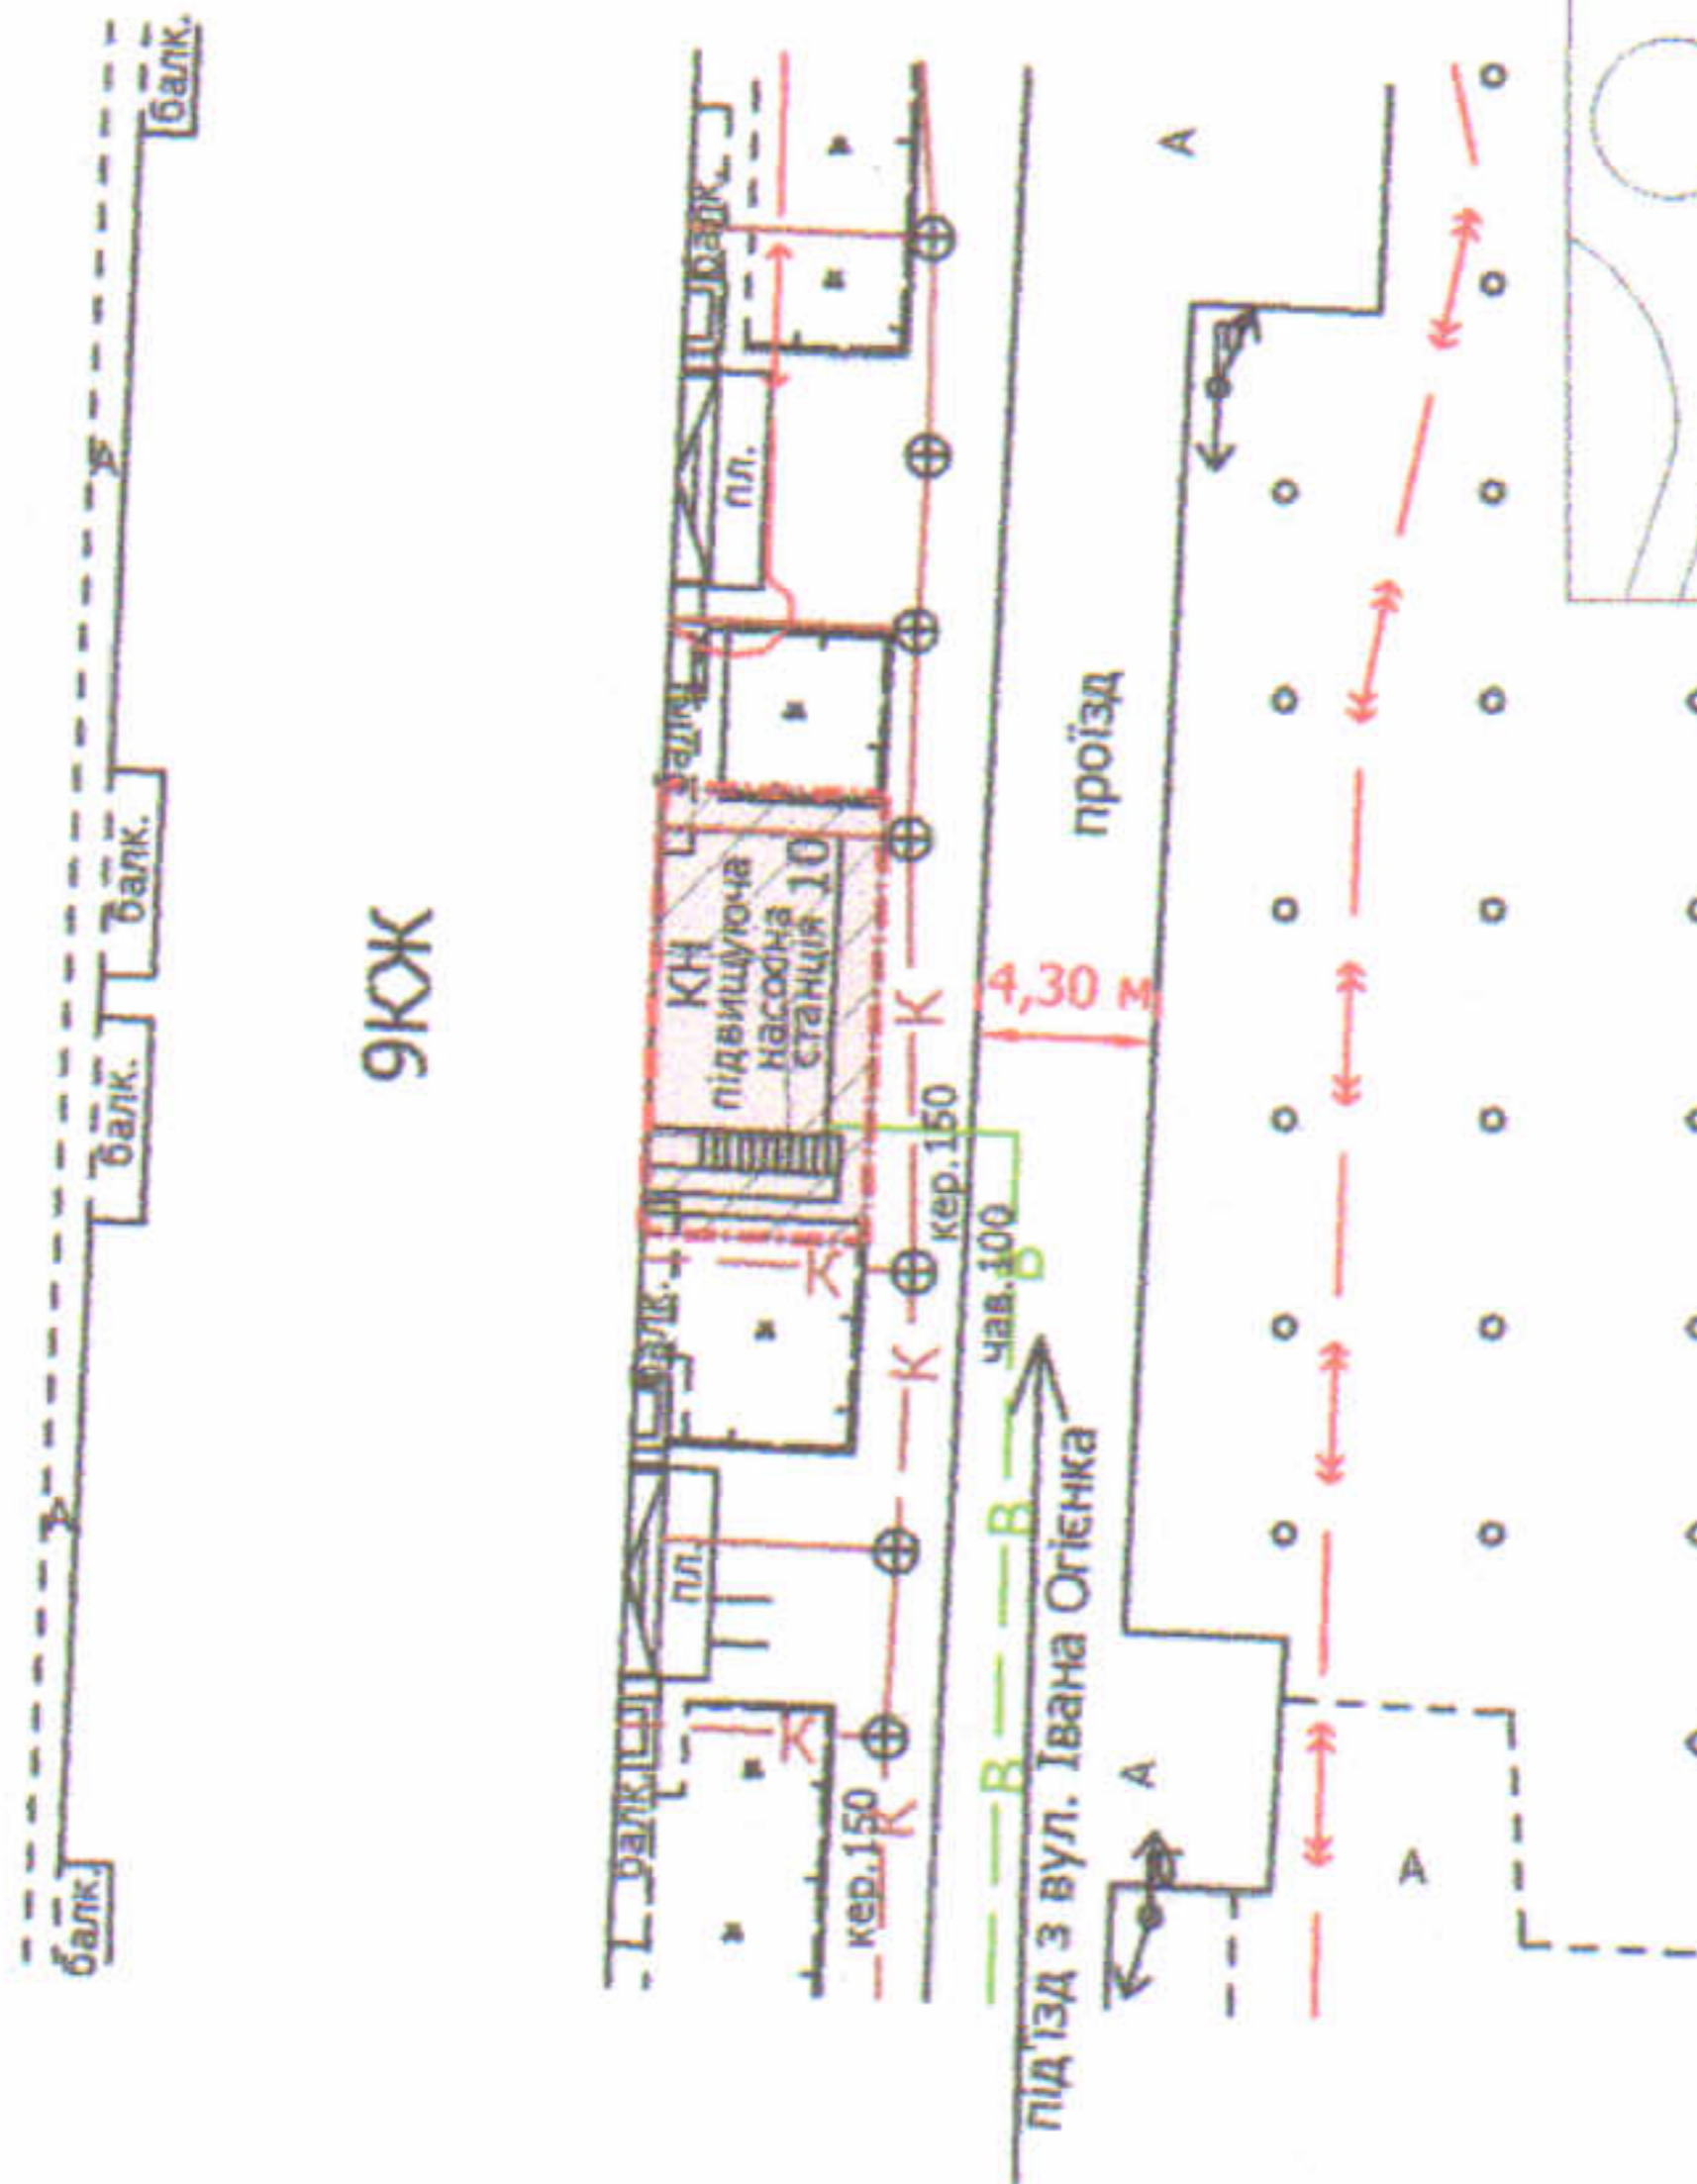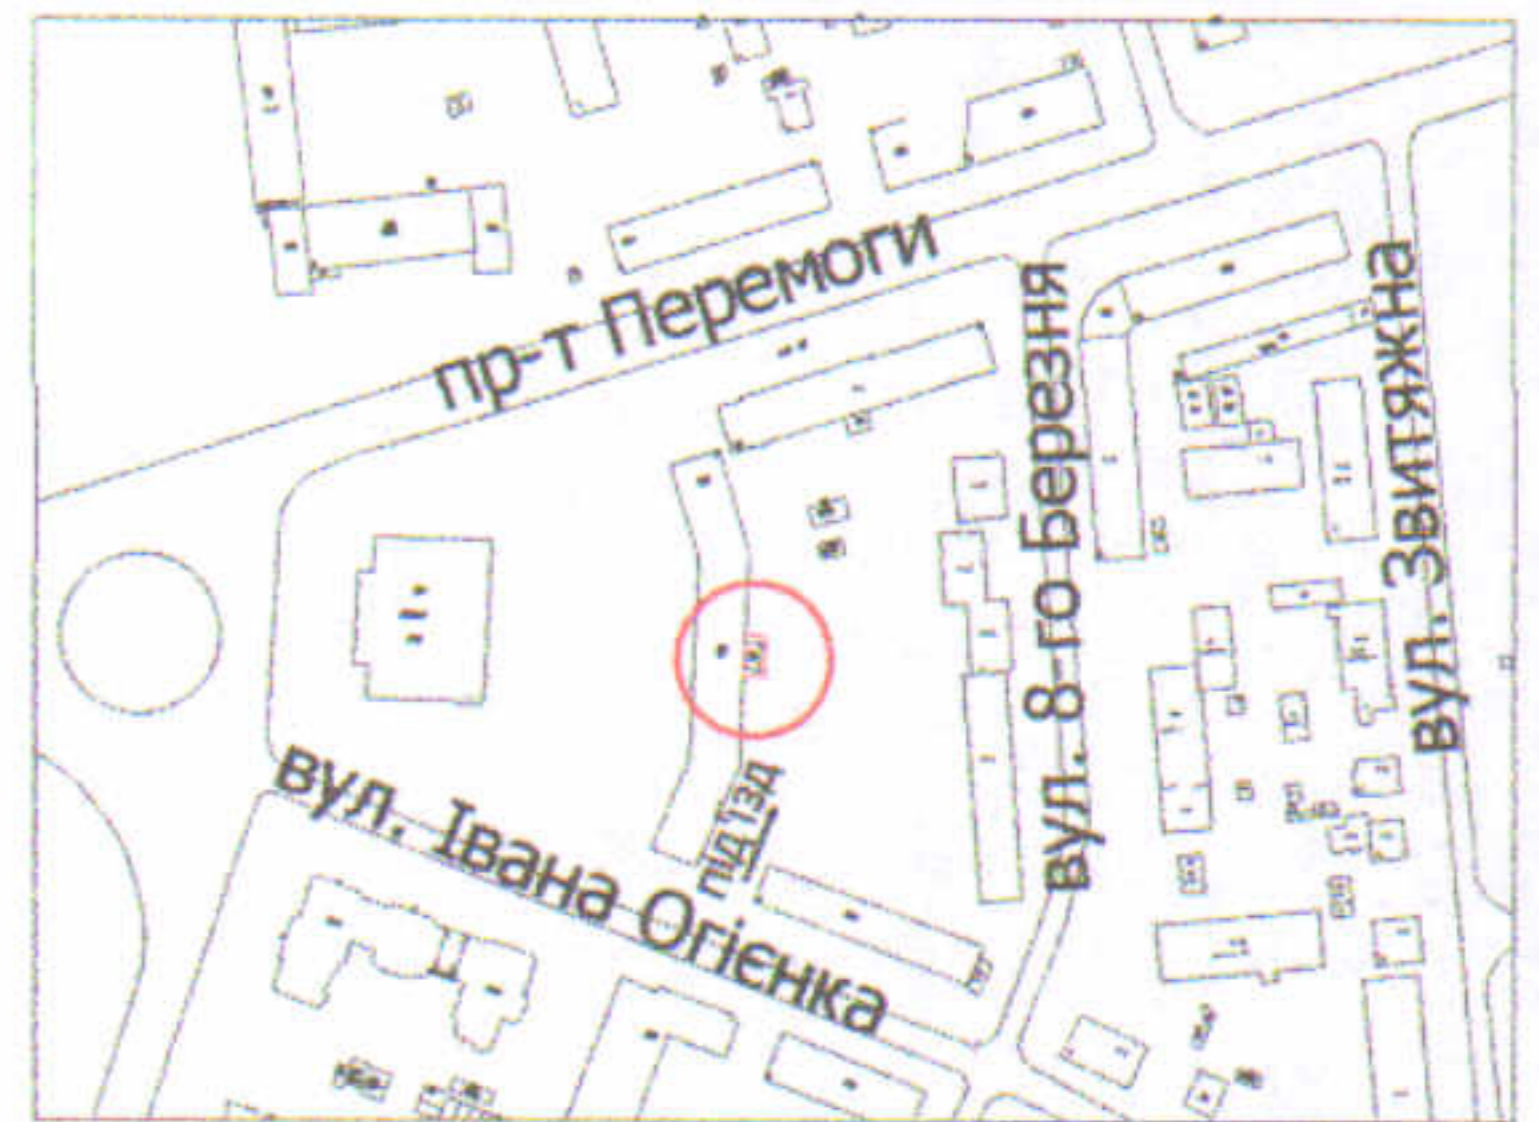

УМОВНІ ПОЗНАЧЕННЯ

**0,01 га** — земельна ділянка, що планується до відведення в постійне користування для розміщення та експлуатації основних, підсобних і допоміжних будівель та споруд технічної інфраструктури (виробництва та розподілення газу, постачання пари та гарячої води, збирання, очищення та розподілення води) - 11.04

**0,0043 га** — обмеження, встановлене щодо використання земельної ділянки [охоронна зона навколо інженерних комунікацій (01.08) - каналізація]

СЕКРЕТАР МІСЬКОЇ РАДИ \_\_\_\_\_ **Юрій БЕЗПЯТКО**

Директор	<i>[підпис]</i>	Завадський В.М.	Масштаб 1: 500	
Перевірив	<i>[підпис]</i>	Завадський В.М.		
Виконав	<i>[підпис]</i>	Кунц О.Ю.	Орієнтовна площа земельної ділянки (га)	3 них
ГПН "Луцькземресурс"				в постійне користування (га)
			0,01	-

