

ПЛАН
земельної ділянки

Додаток до рішення міської ради
№ _____ від "___" _____ 202__ р.


Місце розташування: м. Луцьк, вул. Карбишева, 2

Землекористувач:

ТОВАРИСТВО З ОБМЕЖЕНОЮ

ВІДПОВІДАЛЬНІСТЮ «УКРПРОМІНВЕСТБУД»

Ситуаційна схема

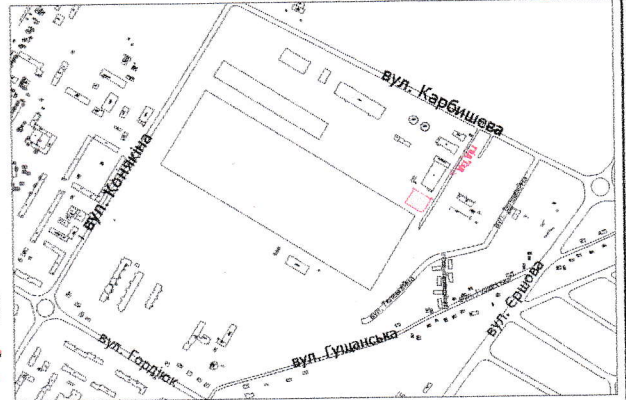


УМОВНІ ПОЗНАЧЕННЯ

0,24 га — земельна ділянка, що планується до відведення в оренду для будівництва та обслуговування будівлі ЦРП (14.02 - для розміщення, будівництва, експлуатації та обслуговування будівель і споруд об'єктів передачі електричної енергії)

— проїзд загального користування

СЕКРЕТАР МІСЬКОЇ РАДИ

Юрій БЕЗПЯТКО

Директор	<i>[підпис]</i>	Завадський В.М.	Масштаб 1: 500
Перевірів	<i>[підпис]</i>	Завадський В.М.	
Виконав	<i>[підпис]</i>	Кунці О.Ю.	Орієнтовна площа земельної ділянки (га)
			3 них
			в оренду (га)
			0,24
			-