


ПЛАН
земельної ділянки

Додаток до рішення міської ради
№ _____ від "___" _____ 202__ р.

Місце розташування: м. Луцьк, вул. Карбишева, 2
Землекористувач:
ПРИВАТНЕ ПІДПРИЄМСТВО «ЕКЛІПС-М»

Ситуаційна схема

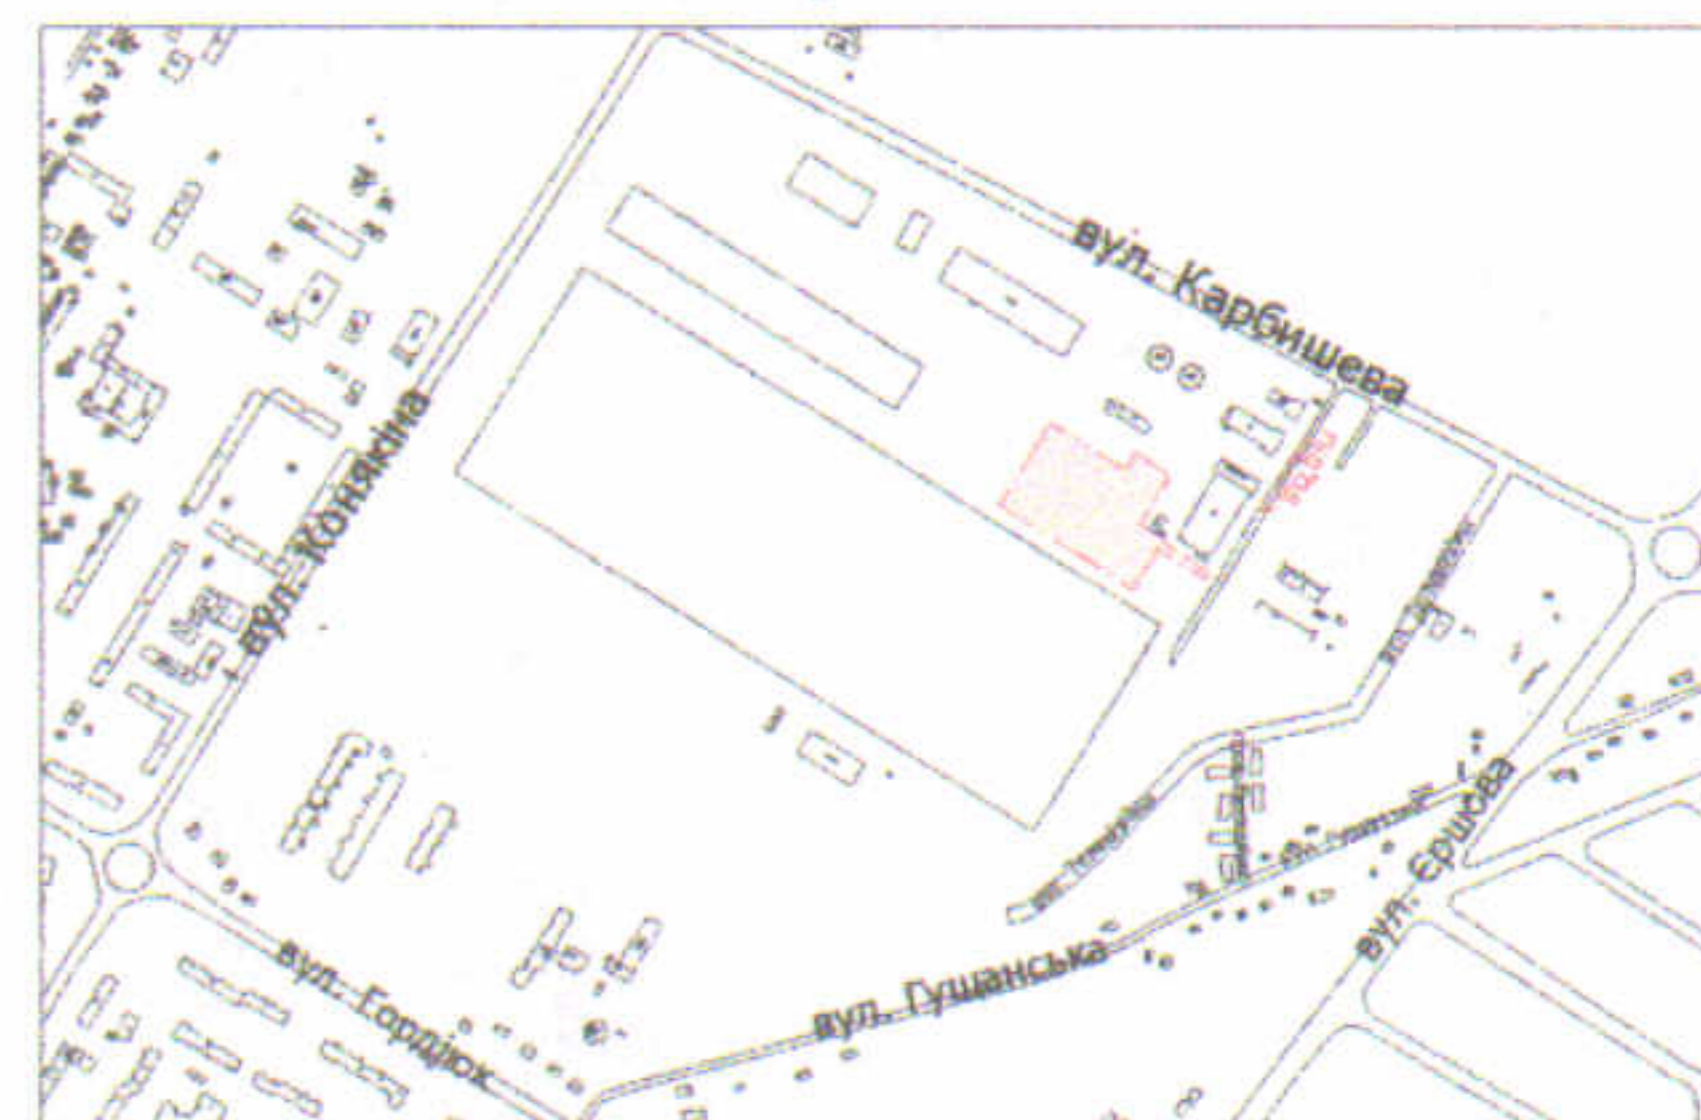

УМОВНІ ПОЗНАЧЕННЯ

- 1,41 га — земельна ділянка, що планується до відведення в оренду для будівництва та обслуговування нежитлового приміщення (11.02 - для розміщення та експлуатації основних, підсобних і допоміжних будівель та споруд підприємств переробної, машинобудівної та іншої промисловості)
- проїзд загального користування

СЕКРЕТАР МІСЬКОЇ РАДИ

Юрій БЕЗПЯТКО

Директор	Завадський В.М.	Масштаб 1: 1000
Перевірив	Завадський В.М.	
Виконав	Кунц О.Ю.	Орієнтовна площа земельної ділянки (га)
ПП "Луцькземресурс" ЗАВАДСЬКИЙ ВОЛОДИМИР № 002215		3 них
		в оренду (га)
		1,41
		-