


ПЛАН
земельної ділянки

Додаток до рішення міської ради
№ _____ від " ____ " _____ 202__ р.

Місце розташування: м. Луцьк, вул. Карбишева, 2

Землекористувач:
ТОВАРИСТВО З ОБМЕЖЕНОЮ ВІДПОВІДАЛЬНІСТЮ «ВЕЛАС ГРУП»

Ситуаційна схема

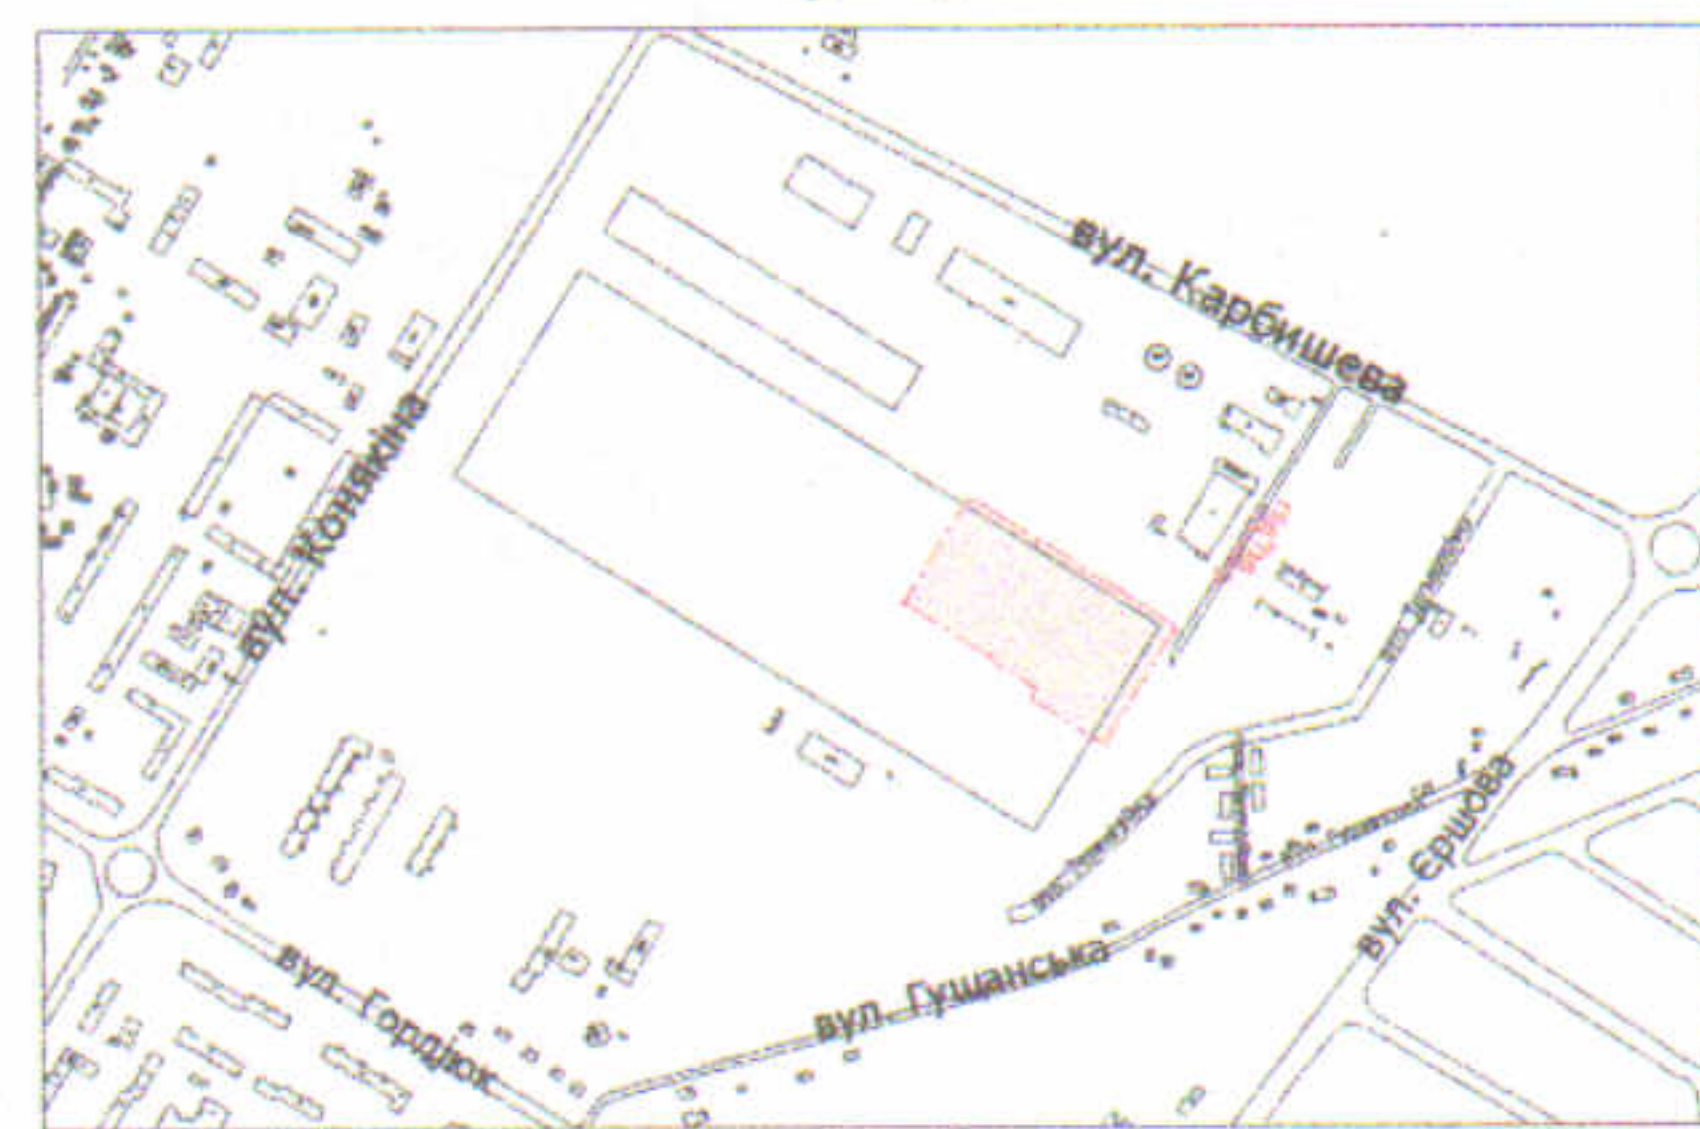

УМОВНІ ПОЗНАЧЕННЯ

- 2,88 га — земельна ділянка, що планується до відведення в оренду для будівництва та обслуговування нежитлового приміщення (11.02 - для розміщення та експлуатації основних, підсобних і допоміжних будівель та споруд підприємств переробної, машинобудівної та іншої промисловості)
- обмеження, що планується до встановлення щодо використання земельної ділянки [земельний сервітут (07.02) - право проїзду на транспортному засобі по наявному шляху]
- проїзд загального користування

СЕКРЕТАР МІСЬКОЇ РАДИ

Юрій БЕЗПЯТКО

Директор	Завадський В.М.	Масштаб 1: 1500	
Перевірів	Завадський В.М.		
Виконав	Кунц О.Ю.	Орієнтовна площа земельної ділянки (га)	3 нин
			в оренду (га)
		2,88	-