
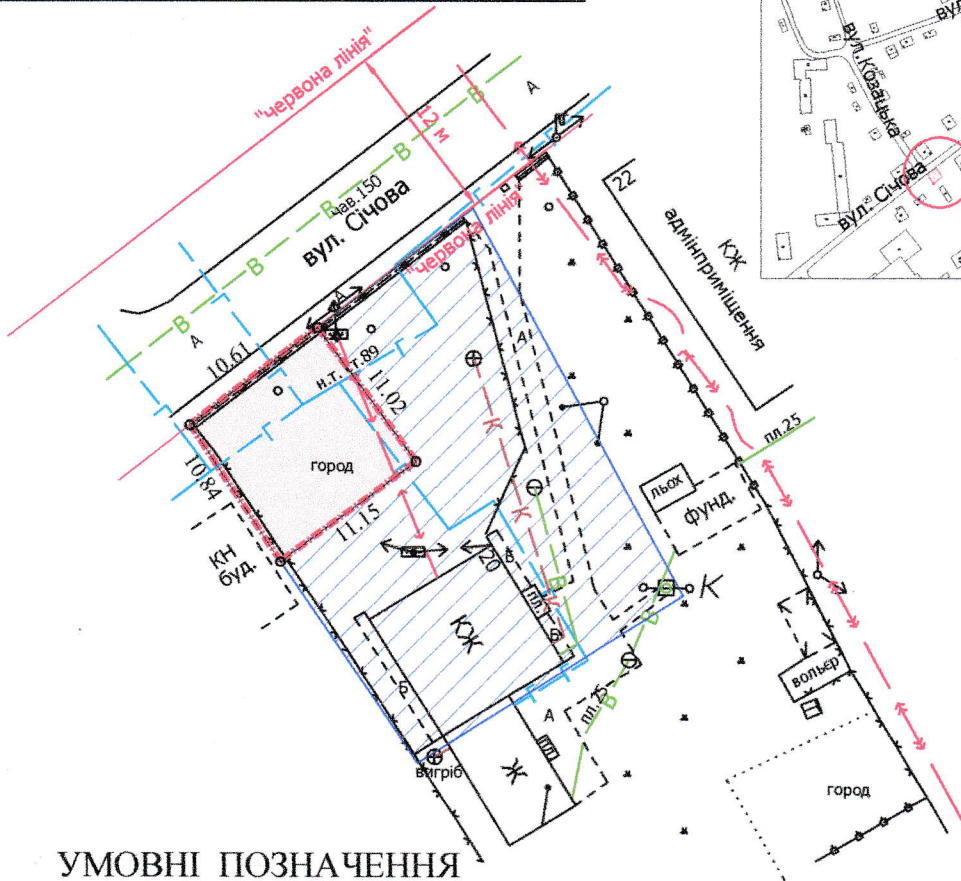


ПЛАН
земельної ділянки

Кадастровий №: 0710100000:34:051:0046
Місце розташування: м. Луцьк, вул. Січова, 20/1
Землекористувач:
громадянка Селезньова Олена Вікторівна

Додаток до рішення міської ради
№ _____ від "___" _____ 202__ р.

Ситуаційний план

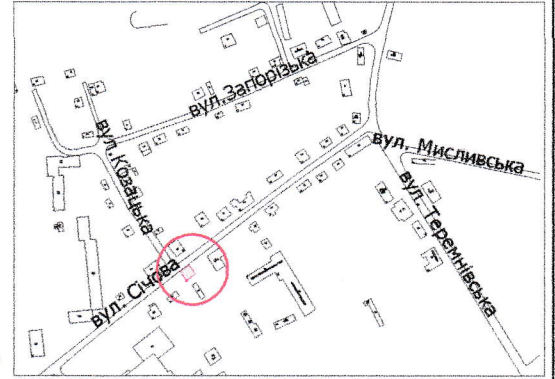

УМОВНІ ПОЗНАЧЕННЯ

- 0,0119 га** — земельна ділянка, що планується до відведення в оренду із зміною цільового призначення з "для ведення городництва" (01.07 - для городництва) на "для будівництва та обслуговування жилого будинку, господарських будівель і споруд [02.01 - для будівництва і обслуговування житлового будинку, господарських будівель і споруд (присадибна ділянка)]
- 0,0119 га** — земельна ділянка, що була надана в оренду гр. Бортніку В.С., згідно з договором оренди землі від 16.01.2009 за № 040907700016
- 0,0500 га** — земельна ділянка гр. Селезньової О.В. (право власності на яку зареєстровано в Державному реєстрі речових прав на нерухоме майно 22.12.2016, номер запису про право власності: 18363293) для будівництва і обслуговування житлового будинку, господарських будівель і споруд (присадибна ділянка)

СЕКРЕТАР МІСЬКОЇ РАДИ _____ **Юрій БЕЗПЯТКО**

	Директор	Завадський В.М.	Масштаб 1: 500
	Перевірив	Завадський В.М.	
Виконав	Кучи С.Ю.	Площа земельної ділянки (га)	3 них
ПІП Луцькземресурс		0,0119	в оренду (га) (із зміною цільового призначення)
			-