


ПЛАН
земельної ділянки

Кадастровий №: 0710100000:11:141:0018
Місце розташування: м. Луцьк, вул. Руська, 7
Землекористувач:
громадянин Степанюк Руслан Михайлович

Додаток до рішення міської ради
№ _____ від "___" _____ 202__ р.

Ситуаційний план

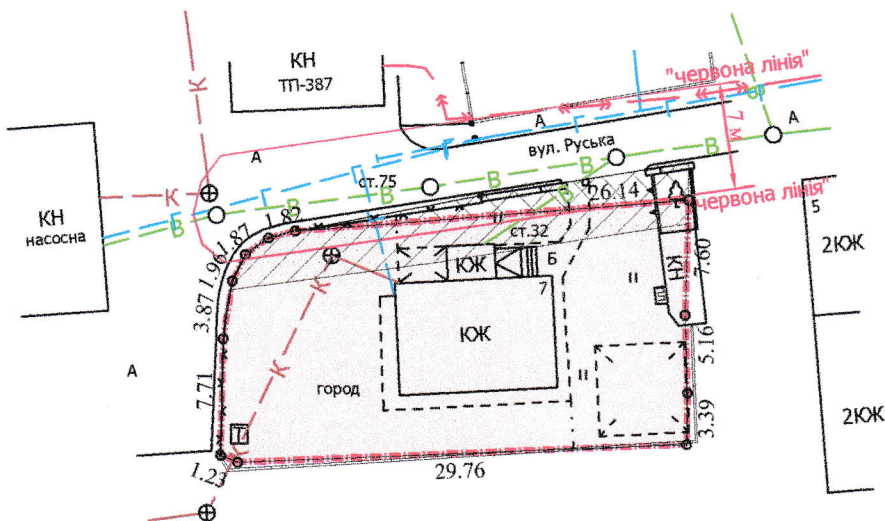

УМОВНІ ПОЗНАЧЕННЯ

- 0,0471 га** — земельна ділянка, що надається в оренду гр. Степанюку Р.М., для будівництва та обслуговування жилого будинку, господарських будівель і споруд [02.01 - для будівництва і обслуговування житлового будинку, господарських будівель і споруд (присадибна ділянка)]
- 0,0471 га** — земельна ділянка, що надана в оренду гр. Максименку С.В. (право оренди зареєстровано в Державному реєстрі речових прав на нерухоме майно 13.11.2019, номер запису про інше речове право: 34169927) згідно з додатковою угодою про поновлення договору оренди землі від 06.10.2015
- 0,0471 га** — обмеження, встановлене щодо використання земельної ділянки [охоронна зона пам'ятки культурної спадщини (01.02.1)]
- 0,0471 га** — обмеження, встановлене щодо використання земельної ділянки [зона охорони археологічного культурного шару (01.02.4)]
- 0,0075 га** — обмеження, встановлене щодо використання земельної ділянки [охоронна зона навколо інженерних комунікацій (01.08) - водопровід]
- 0,0018 га** — обмеження, встановлене щодо використання земельної ділянки [території в червоних лініях (06.01.1)]
- 0,0471 га** — обмеження, встановлене щодо використання земельної ділянки [історичний ареал населеного місця (06.06.2)]
- 0,0034 га** — землекористування гр. Степанюка Р.М.

СЕКРЕТАР МІСЬКОЇ РАДИ _____ **Юрій БЕЗПЯТКО**

	Завадський В.М. Завадський В.М. Куци О.Ю. КУЦІ О.Ю. ЗАВАДСЬКИЙ ВАСИЛЬ ВАСИЛЬОВИЧ № 002215	Масштаб 1: 500
Площа земельної ділянки (га)	3 них в оренду (га)	0,0471 0,0471