
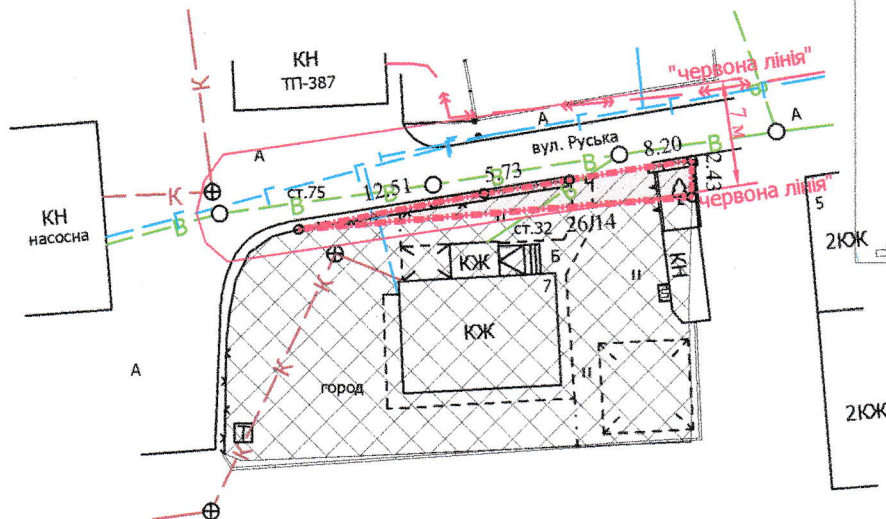


ПЛАН  
земельної ділянки

Кадастровий №: 0710100000:11:141:0017  
Місце розташування: м. Луцьк, вул. Руська, 7  
Землекористувач:  
громадянин Степанюк Руслан Михайлович

Додаток до рішення міської ради  
№ \_\_\_\_\_ від "\_\_\_" \_\_\_\_\_ 202\_\_ р.

Ситуаційний план

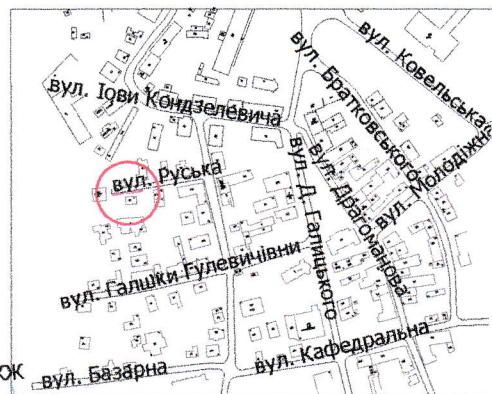

УМОВНІ ПОЗНАЧЕННЯ

- 0,0034 га** — земельна ділянка, що надається в оренду гр. Степанюку Р.М., в межах "червоних ліній" для обслуговування жилого будинку, господарських будівель і споруд [02.01 - для будівництва і обслуговування житлового будинку, господарських будівель і споруд (присадибна ділянка)]
- 0,0034 га** — земельна ділянка, що надана в оренду гр. Максименку С.В. (право оренди зареєстровано в Державному реєстрі речових прав на нерухоме майно 13.11.2019, номер запису про інше речове право: 34167701) згідно з додатковою угодою про поновлення договору оренди землі від 06.10.2015
- 0,0034 га** — обмеження, встановлене щодо використання земельної ділянки [охоронна зона пам'ятки культурної спадщини (01.02.1)]
- 0,0034 га** — обмеження, встановлене щодо використання земельної ділянки [зона охорони археологічного культурного шару (01.02.4)]
- 0,0034 га** — обмеження, встановлене щодо використання земельної ділянки [охоронна зона навколо інженерних комунікацій (01.08) - водопровід]
- 0,0034 га** — обмеження, встановлене щодо використання земельної ділянки [території в червоних лініях (06.01.1)]
- 0,0034 га** — обмеження, встановлене щодо використання земельної ділянки [історичний ареал населеного місця (06.06.2)]
- 0,0471 га** — землекористування гр. Степанюка Р.М.

СЕКРЕТАР МІСЬКОЇ РАДИ \_\_\_\_\_ **Юрій БЕЗПЯТКО**

		Масштаб 1: 500
		Площа земельної ділянки (га)
		3 них
		в оренду (га)
		0,0034
		0,0034