

ПЛАН  
земельної ділянки

Кадастровий №: 0710100000:21:049:0017



Місце розташування: м. Луцьк, вул. Потебні, 83

Землекористувач:

громадянин Левковський Олександр Леонтійович

Додаток до рішення міської ради  
№ \_\_\_\_\_ від "\_\_\_" \_\_\_\_\_ 202\_\_ р.

Ситуаційний план

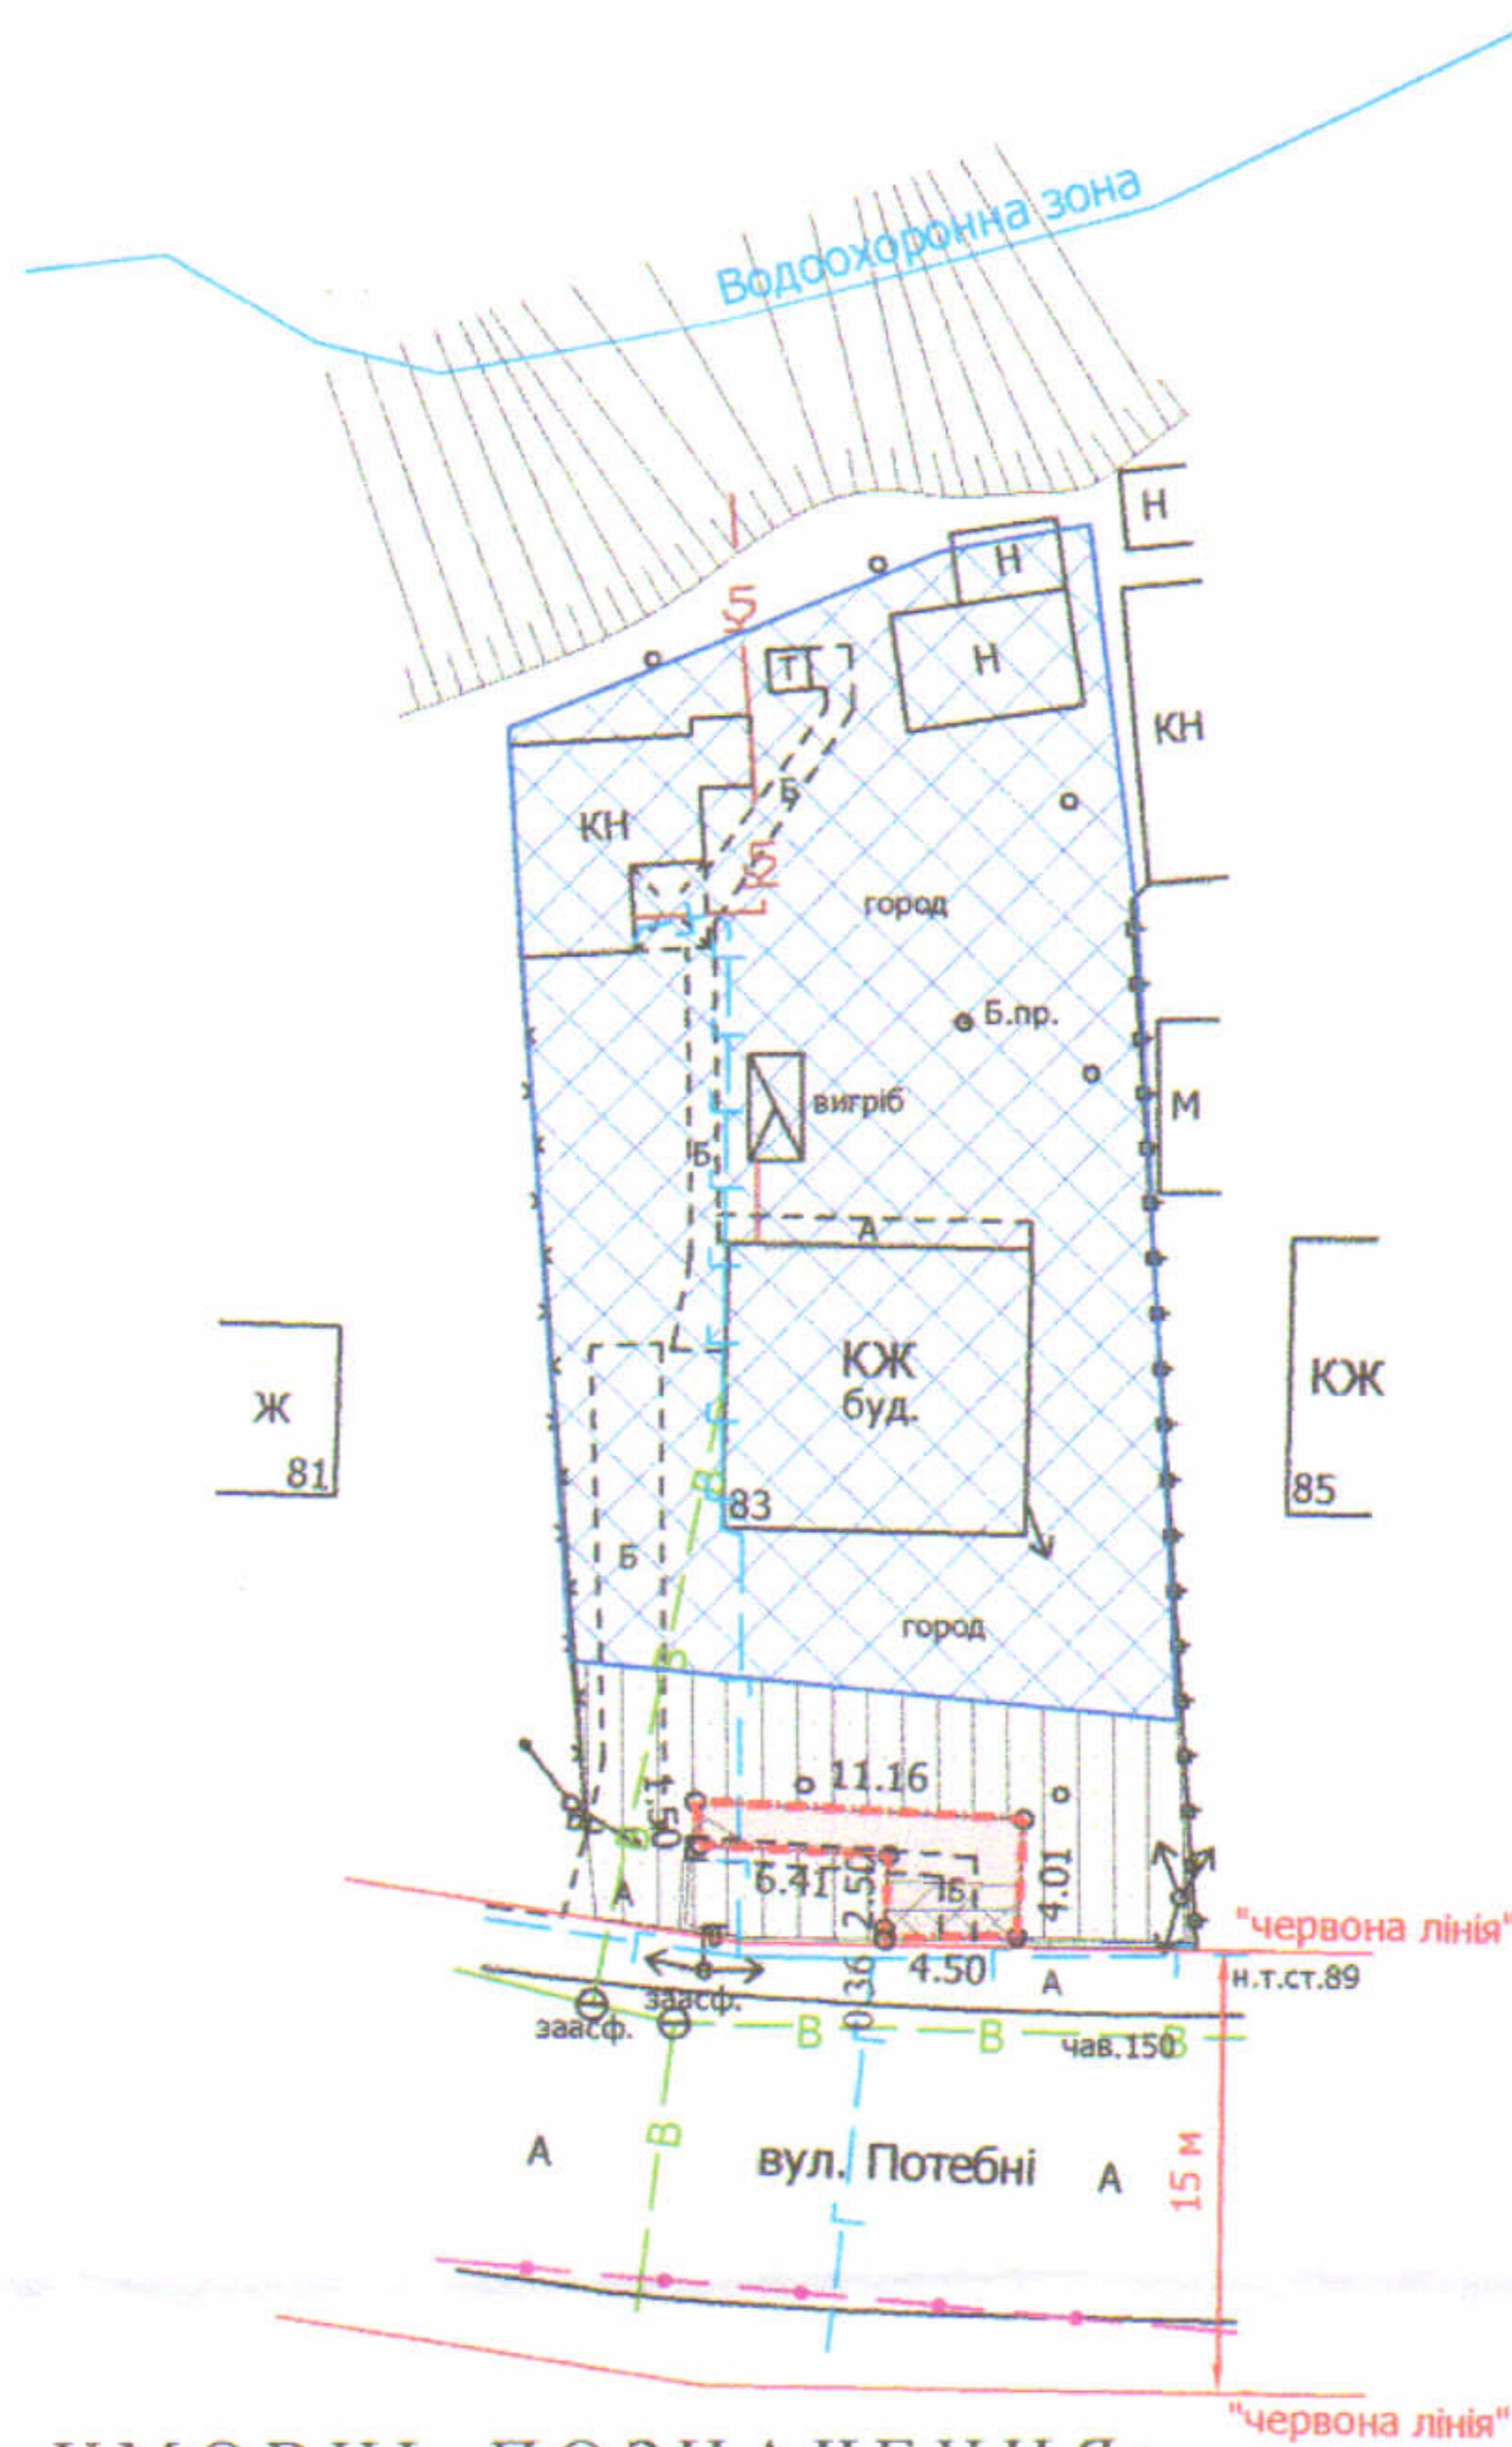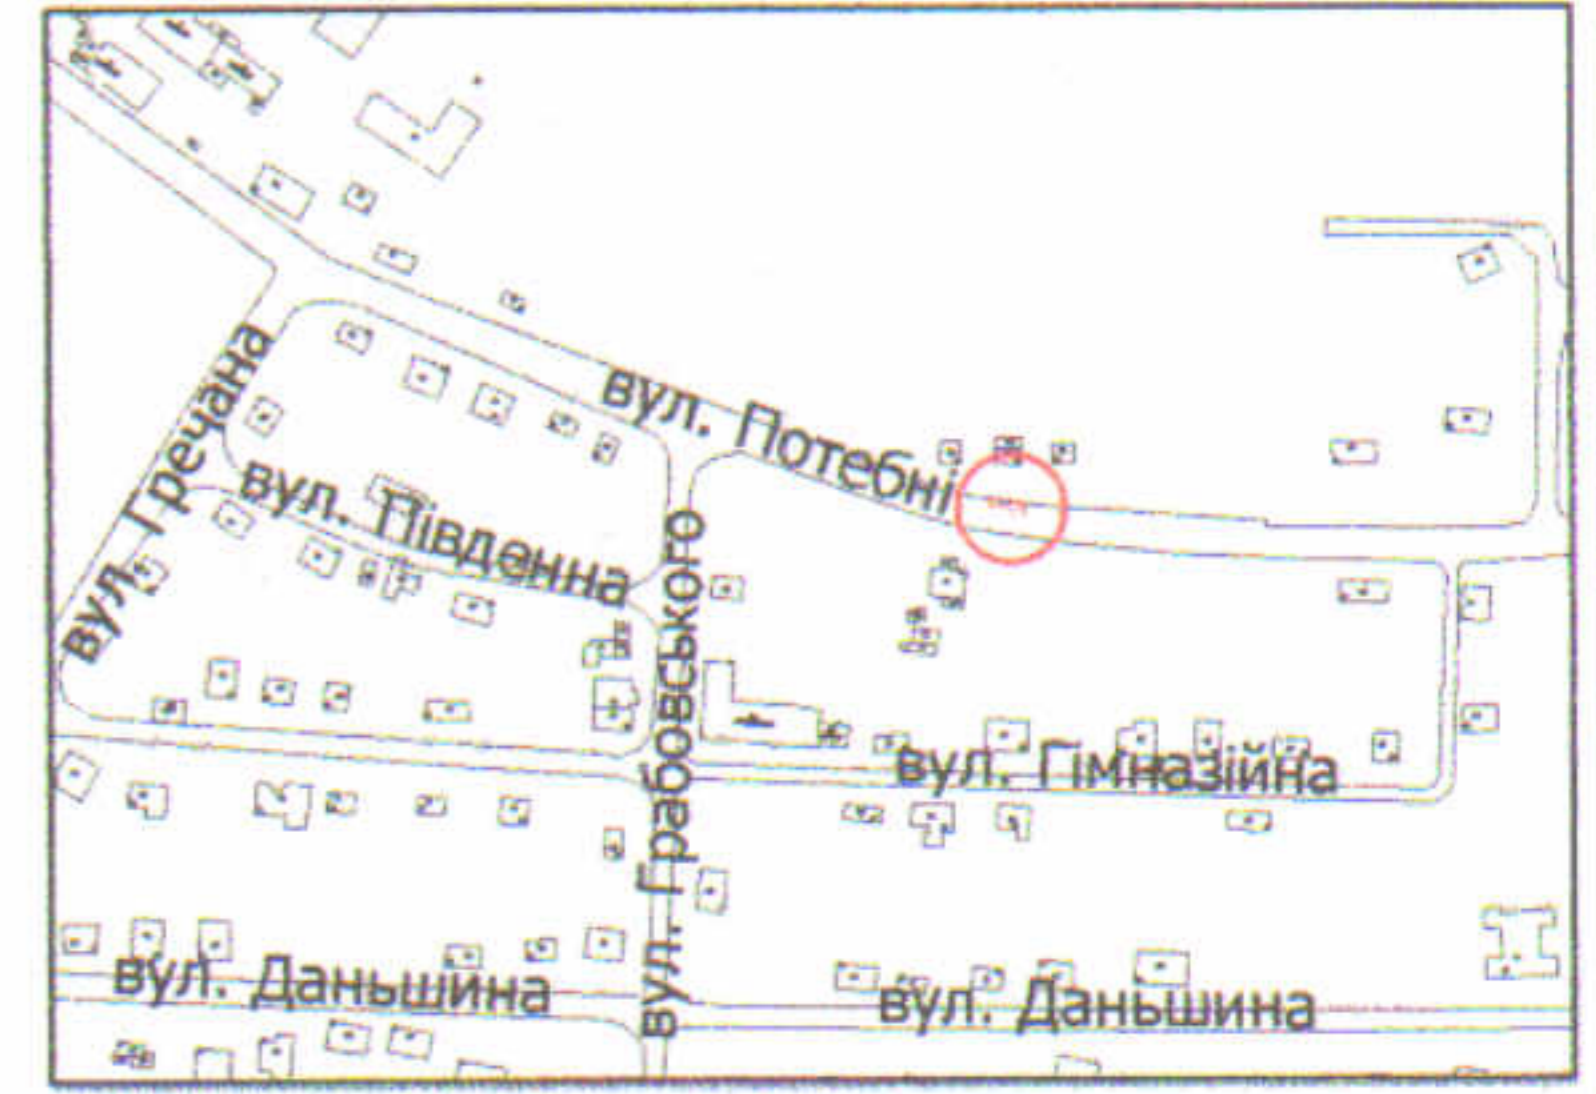

УМОВНІ ПОЗНАЧЕННЯ:

- 0,0028 га — земельна ділянка, що надається в оренду із зміною цільового призначення з "для встановлення та обслуговування торгового кіоску" (03.07 - для будівництва та обслуговування будівель торгівлі) на "для будівництва та обслуговування жилого будинку, господарських будівель і споруд" [02.01 - для будівництва і обслуговування житлового будинку, господарських будівель і споруд (присадибна ділянка)]
- 0,0028 га — земельна ділянка, що була надана в оренду гр. Левковському О.Л. згідно з договором оренди земельної ділянки від 22.07.2004 за № 42
- 0,0755 га — земельна ділянка у власності гр. Левковського О.Л. згідно з Держаним актом на право приватної власності на землю від 29.05.2002 за № 4049 (Серія Р2 № 111792) та свідоцтвом про право на спадщину за законом від 22.12.2016 за № 3-1618 (право власності на 1/2 частку зареєстровано в Державному реєстрі речових прав на нерухоме майно 22.12.2016, номер запису про право власності: 18230711), для будівництва і обслуговування житлового будинку, господарських будівель і споруд (присадибна ділянка)
- 0,0028 га — обмеження, встановлене щодо використання земельної ділянки [зона охорони археологічного культурного шару (01.02.4)]
- 0,0001 га — обмеження, встановлене щодо використання земельної ділянки [охоронна зона навколо (уздовж) об'єкта зв'язку (01.04) - повітряна лінія електронної комунікаційної мережі]
- 0,0004 га — обмеження, встановлене щодо використання земельної ділянки [охоронна зона навколо (уздовж) об'єкта енергетичної системи (01.05) - повітряні лінії електропередачі]
- 0,0008 га — обмеження, встановлене щодо використання земельної ділянки [охоронна зона навколо інженерних комунікацій (01.08) - водопровід, газопровід]
- 0,0141 га — землекористування гр. Левковського О.Л.

СЕКРЕТАР МІСЬКОЇ РАДИ \_\_\_\_\_

Юрій БЕЗПЯТКО



Масштаб 1: 500	
Площа земельної ділянки (га)	З них в оренду (із зміною цільового призначення) (га)
	0,0028      0,0028