
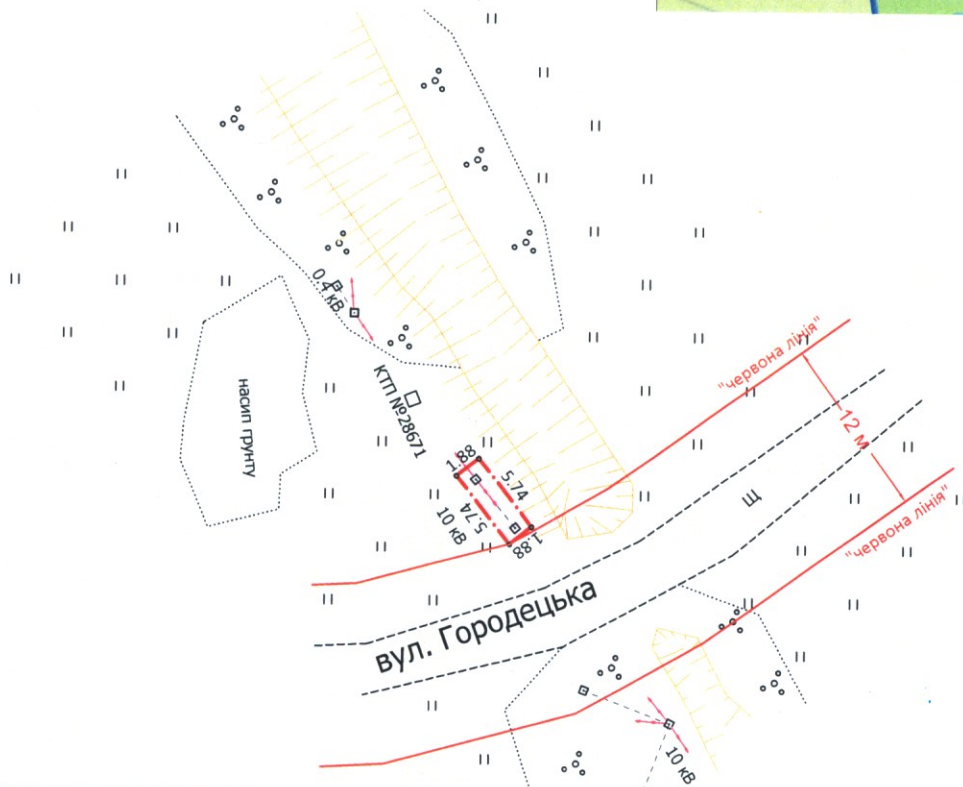


**ПЛАН**  
земельної ділянки  
Кадастровий номер: 0722881800:01:001:0143  
Місце розташування: Волинська область,  
Луцький район, с. Забороль  
Землекористувач:  
ПРИВАТНЕ АКЦІОНЕРНЕ ТОВАРИСТВО  
«ВОЛИНЬОБЛЕНЕРГО»

**Ситуаційна схема**

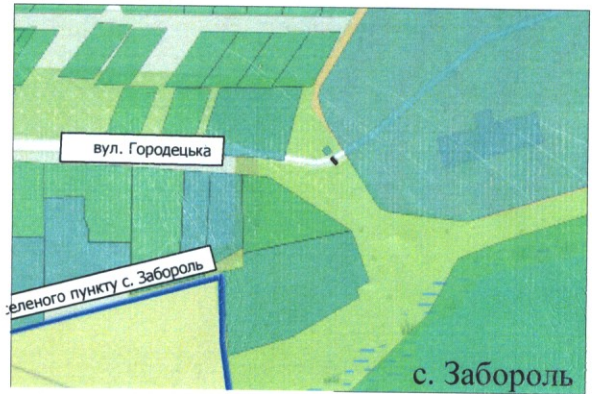

**УМОВНІ ПОЗНАЧЕННЯ:**

0.0011 га - земельна ділянка, що надається в оренду ПРИВАТНОМУ АКЦІОНЕРНОМУ ТОВАРИСТВУ «ВОЛИНЬОБЛЕНЕРГО» "Для розміщення, будівництва, експлуатації та обслуговування будівель і споруд об'єктів передачі електричної та теплової енергії" (ПЛ-10кВ ЛЗ1-02 опора № 243)(14.02).

СЕКРЕТАР МІСЬКОЇ РАДИ

Юрій БЕЗПЯТКО

Директор	Ю.В. Дубко	Масштаб 1: 500
Сертифікований інженер-землевпорядник	О.В. Дубко	Глобальні ділянки
		З них: в оренду
		0.0011