

**ПЛАН  
земельної ділянки**



Додаток до рішення міської ради  
№ \_\_\_\_\_ від "\_\_\_" \_\_\_\_\_ 202\_ р.

Кадастровий номер:  
0710100000:31:060:0020

Місце розташування:  
м. Луцьк, вул. Каштанова, 1-А

Землекористувач:  
державне комунальне підприємство  
"Луцьктепло"

**Ситуаційна схема**

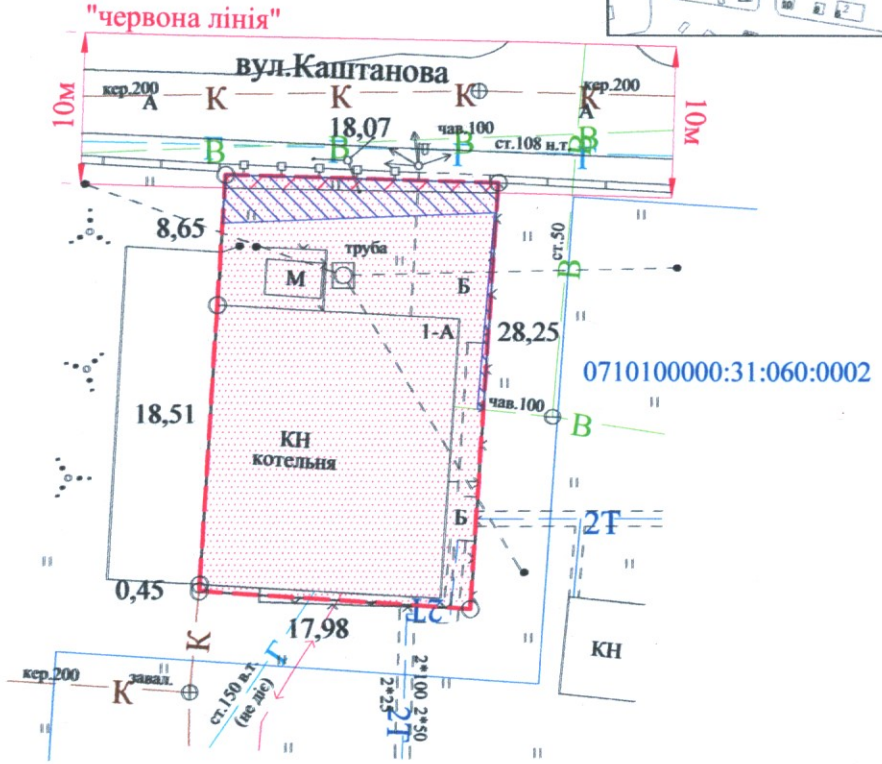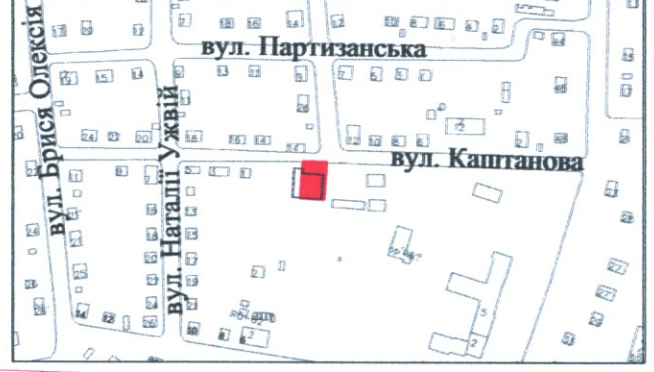

**УМОВНІ ПОЗНАЧЕННЯ**

- 0,0503 га — земельна ділянка ДКП "Луцьктепло", право постійного користування на яку зареєстроване в Державному реєстрі речових прав на нерухоме майно 14.02.2023, номер запису про інше речове право - 49266834, для розміщення та експлуатації основних, підсобних і допоміжних будівель та споруд технічної інфраструктури (виробництва та розподілення газу, постачання пари та гарячої води, збирання, очищення та розподілення води) - 11.04
- 0,0503 га — обмеження, встановлене щодо використання земельної ділянки [зона охорони археологічного культурного шару (01.02.4)]
- 0,0014 га — обмеження, встановлене щодо використання земельної ділянки [території в червоних лініях (06.01.1)]
- 0,0050 га — обмеження, встановлене щодо використання земельної ділянки [охоронна зона навколо інженерних комунікацій (01.08) - водопровід]

**СЕКРЕТАР МІСЬКОЇ РАДИ** \_\_\_\_\_ **Юрій БЕЗПЯТКО**

|                           |                           |                                   |
|---------------------------|---------------------------|-----------------------------------|
| Підприємство              | А.М. Труш                 | Масштаб 1: 500                    |
| Фізична особа-підприємець | Труш Анатолій Миколайович | 3 нх<br>у постійному користуванні |
| Площа ділянки (га)        | 0,0503                    | 0,0503                            |