

ПЛАН
земельної ділянки



Додаток до рішення міської ради
№ _____ від "___" _____ 202_ р.

Кадастровий номер:
0710100000:11:025:0006

Місце розташування:
м. Луцьк, вул. Будівельників, 11-А

Землекористувач:
державне комунальне підприємство
"Луцьктепло"

Ситуаційна схема

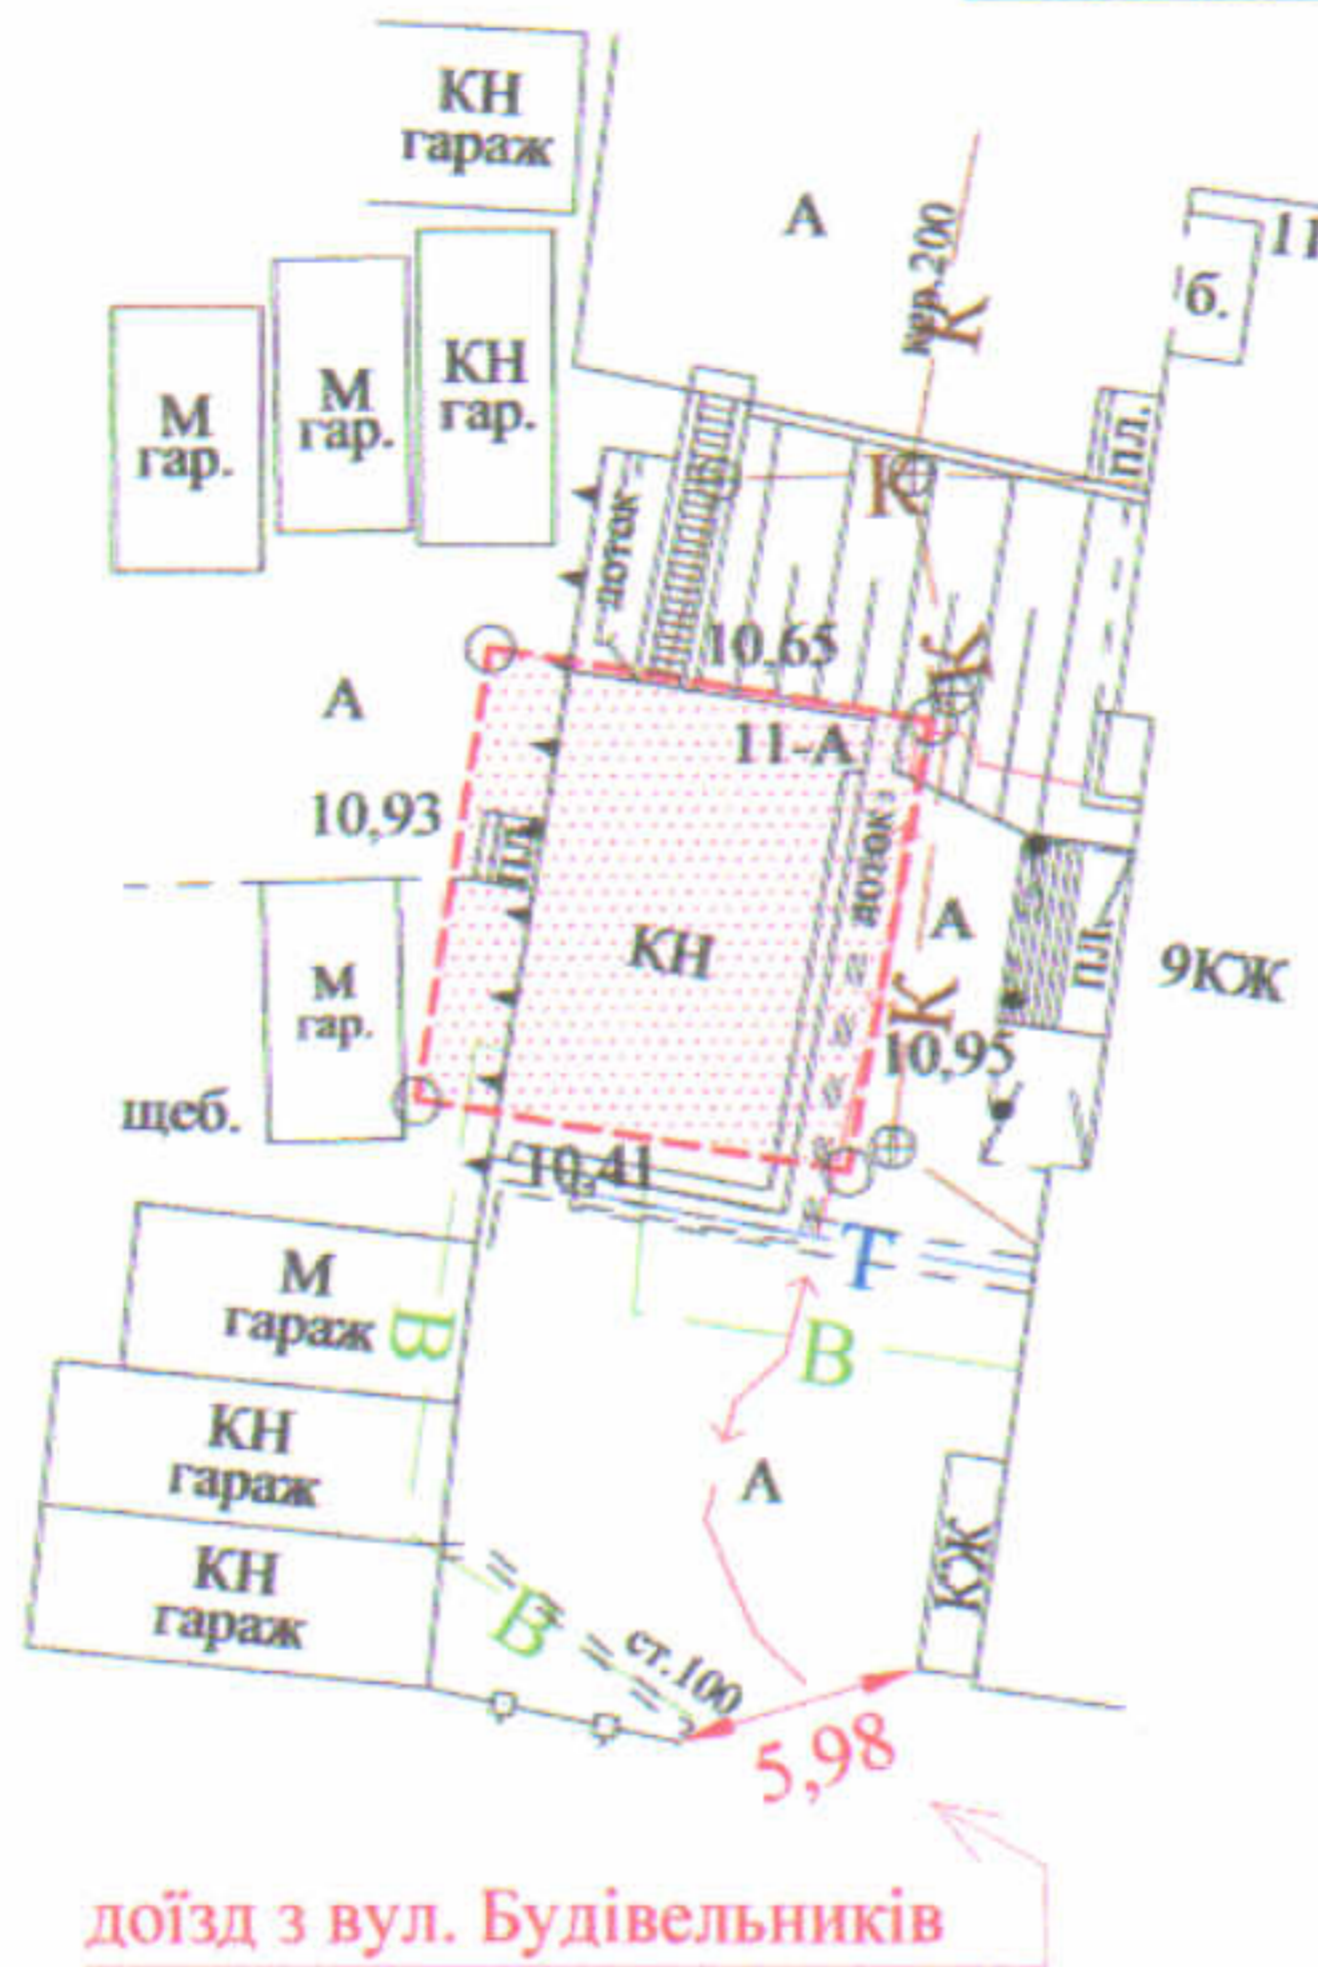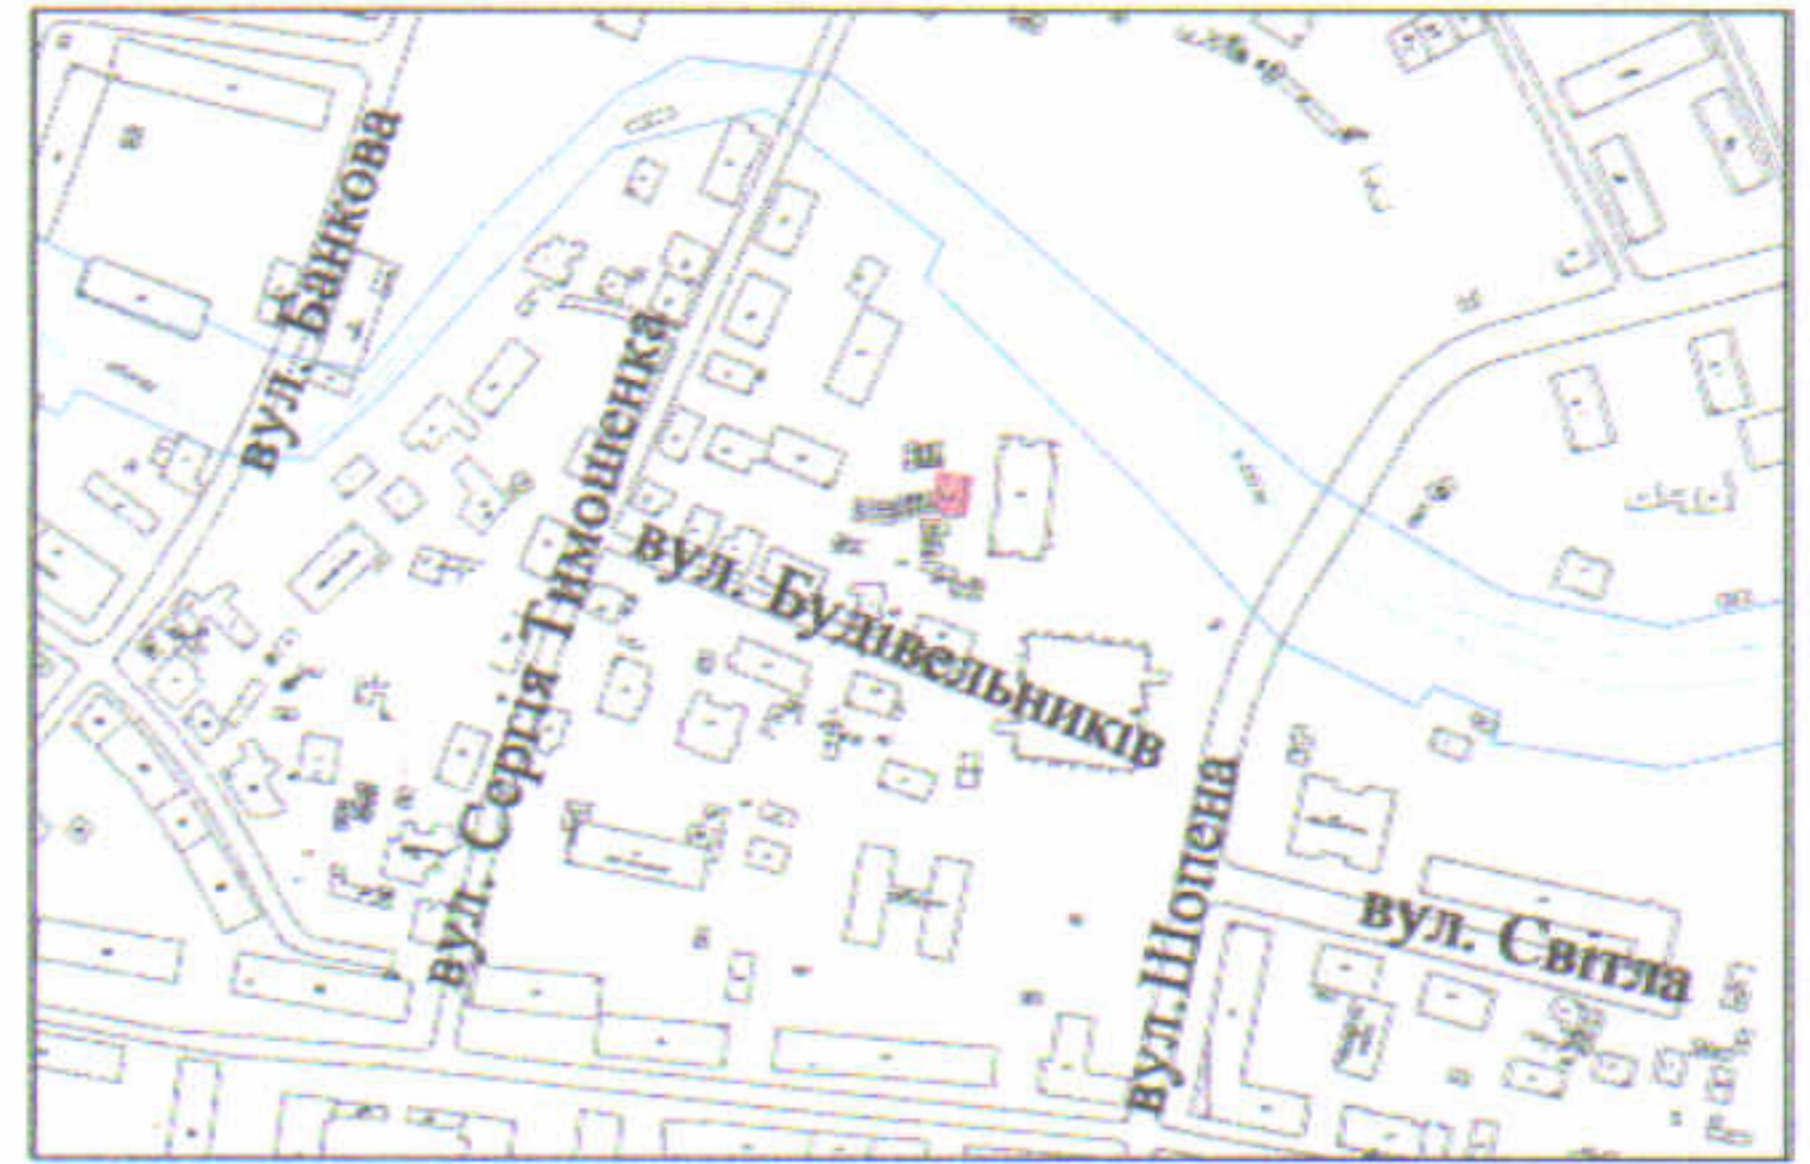

УМОВНІ ПОЗНАЧЕННЯ

0,0115 га — земельна ділянка ДКП "Луцьктепло", право постійного користування на яку зареєстроване в Державному реєстрі речових прав на нерухоме майно 30.11.2021, номер запису про інше речове право - 45406452, для обслуговування котельні

СЕКРЕТАР МІСЬКОЇ РАДИ

Юрій БЕЗПЯТКО

Підприємець Фізична особа-підприємець Труш Анатолій Миколайович	Масштаб 1: 500	
	Площа ділянки (га)	3 нин у постійному користуванні
	0,0115	0,0115