

ПЛАН
земельної ділянки


Додаток до рішення міської ради
№ _____ від " " _____ 202_ р.

Кадастровий номер:
0710100000:34:066:0125

Місце розташування:
м. Луцьк, вул. Рівненська, 125-В

Землекористувач:
державне комунальне підприємство
"Луцьктепло"

Ситуаційна схема

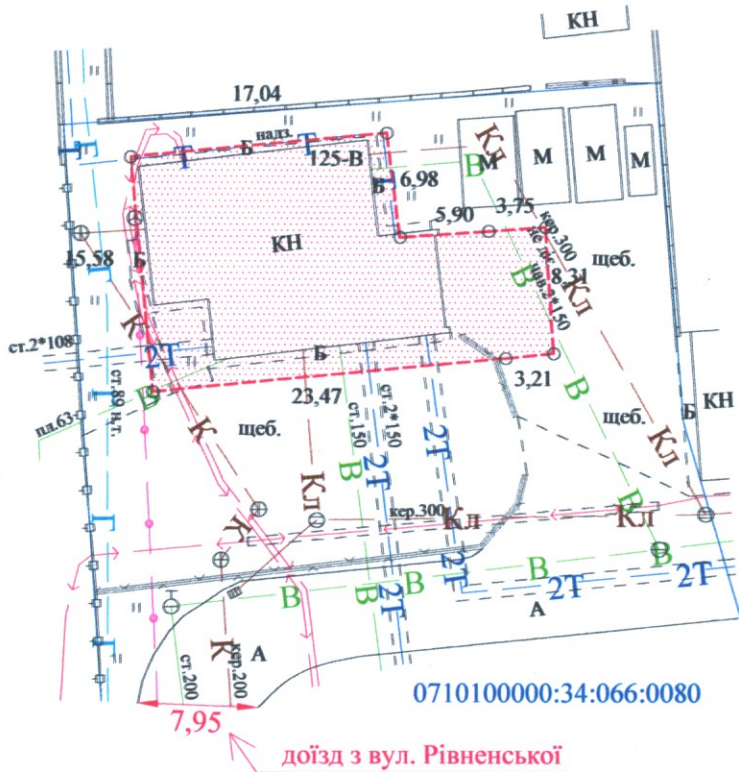

УМОВНІ ПОЗНАЧЕННЯ

0,0349 га — земельна ділянка ДКП "Луцьктепло", право постійного користування на яку зареєстроване в Державному реєстрі речових прав на нерухоме майно 11.03.2019, номер запису про інше речове право - 30661860, для будівництва та обслуговування центрального теплового пункту

СЕКРЕТАР МІСЬКОЇ РАДИ

Юрій БЕЗПЯТКО

 Підприємство Фізична особа-підприємець Труш Анатолій Миколайович	Масштаб 1: 500	
	Площа ділянки (га)	З них у постійному користуванні
	0,0349	0,0349