

ПЛАН
земельної ділянки

Додаток до рішення міської ради
№ _____ від "___" _____ 202__ р.

Кадастровий номер: 0710100000:11:035:0040



Місце розташування: м. Луцьк, пр-т Воли, 21-А

Землекористувачі:

громадянин Цимбалюк Леонід Васильович (1/2)

громадянка Цимбалюк Юлія Юріївна (1/2)

Ситуаційний план

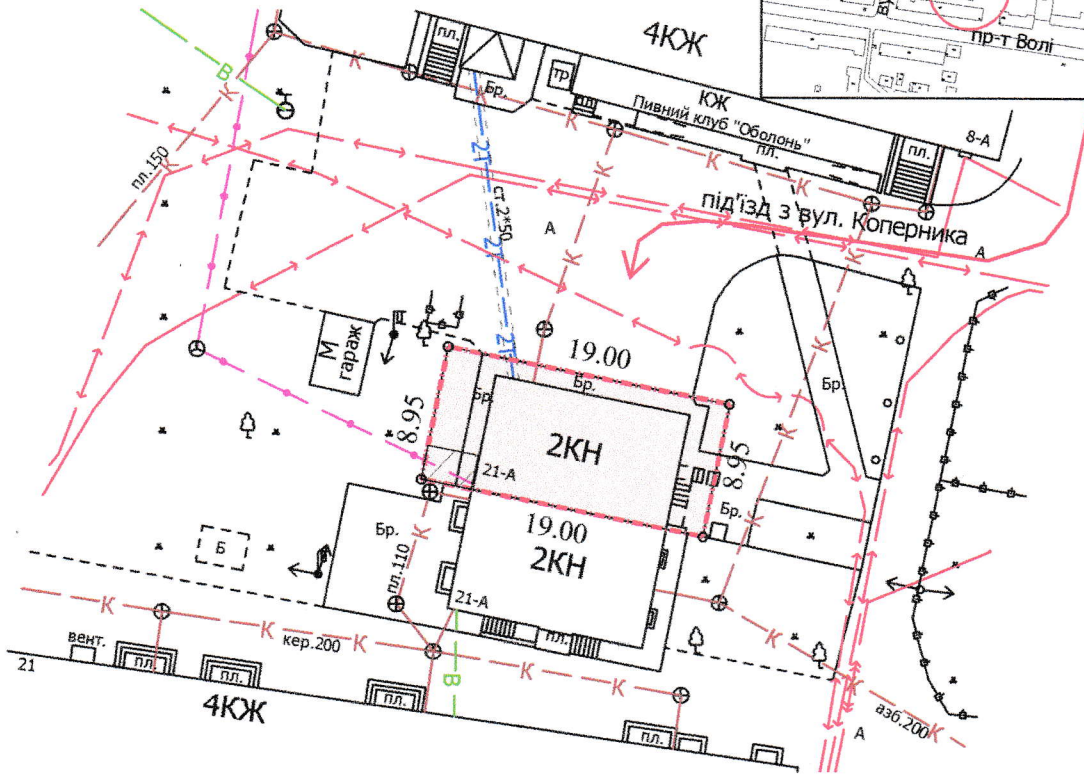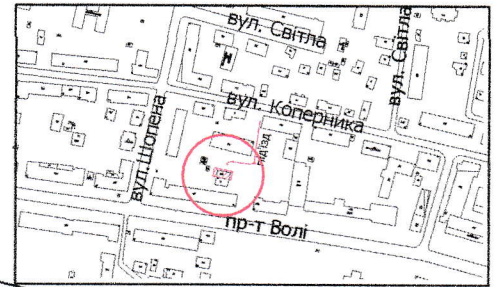

УМОВНІ ПОЗНАЧЕННЯ

- 0,0170 га** — земельна ділянка, що надається в оренду для будівництва та обслуговування адміністративного будинку (03.10 - для будівництва та обслуговування адміністративних будинків, офісних будівель компаній, які займаються підприємницькою діяльністю, пов'язаною з отриманням прибутку) (частка гр. Цимбалюка Л.В. - 1/2, що становить 0,0085 га, частка гр. Цимбалюк Ю.Ю. - 1/2, що становить 0,0085 га)
- 0,0170 га** — обмеження, встановлене щодо використання земельної ділянки [зона охорони археологічного культурного шару (01.02.4)]
- 0,0008 га** — обмеження, встановлене щодо використання земельної ділянки (охоронна зона навколо інженерних комунікацій (01.08) - каналізація)

СЕКРЕТАР МІСЬКОЇ РАДИ

Юрій БЕЗПЯТКО



Завадський В.М.		Масштаб 1: 500	
Завадський В.М.			
Слюк О.І.		Площа земельної ділянки (га)	З них
		0,0170	в оренду
			0,0170