

ПЛАН
земельної ділянки

Кадастровий номер: 0722881800:01:001:0142

Місце розташування: Волинська область,



Луцький район, с. Забороль

Землекористувач:

ПРИВАТНЕ АКЦІОНЕРНЕ ТОВАРИСТВО

«ВОЛИНЬОБЛЕНЕРГО»

Ситуаційна схема

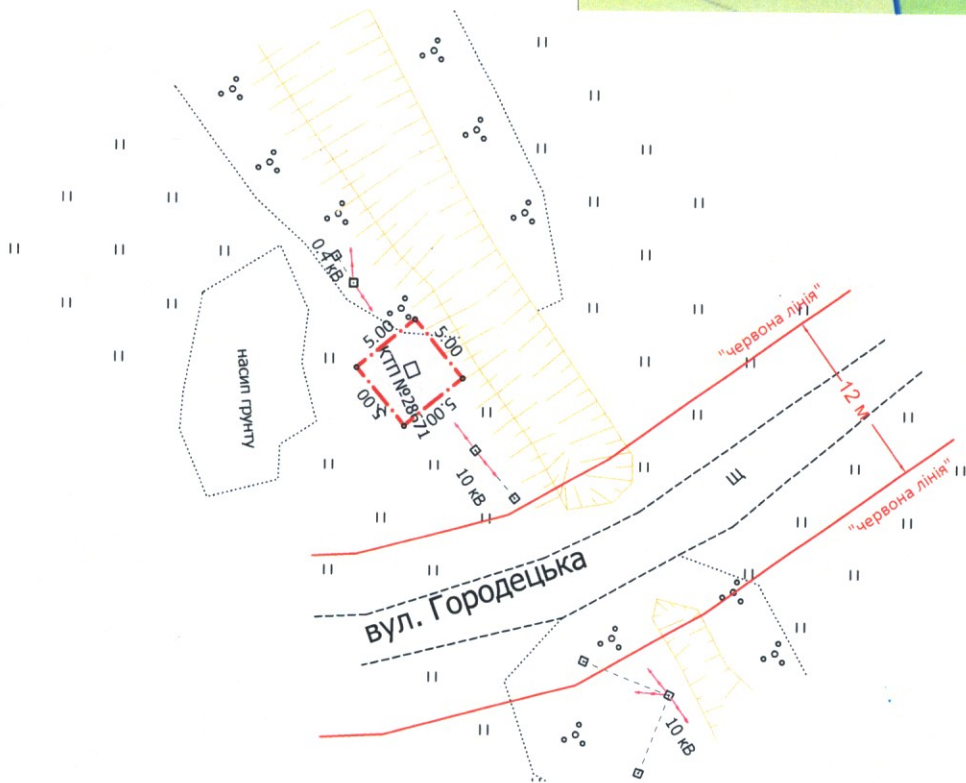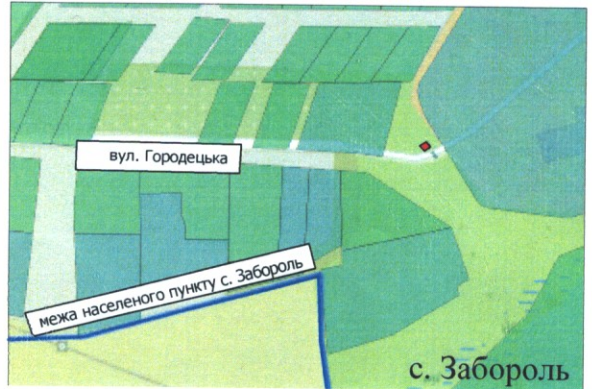

УМОВНІ ПОЗНАЧЕННЯ:

0.0025га

- земельна ділянка, що надається в оренду ПРИВАТНОМУ АКЦІОНЕРНОМУ ТОВАРИСТВУ «ВОЛИНЬОБЛЕНЕРГО» " Для розміщення, будівництва, експлуатації та обслуговування будівель і споруд об'єктів передачі електричної та теплової енергії" (14.02).

СЕКРЕТАР МІСЬКОЇ РАДИ

Юрій БЕЗПЯТКО

Директор	Ю.В. Сухомиський	Масштаб 1: 500
Сертифікований інженер-землевпорядник	О.В. Дубко	3 нх: в оренду
ПІП "СОГА НОВА"		0.0025