

ПЛАН  
земельної ділянки

Додаток до рішення міської ради  
№ \_\_\_\_\_ від " \_\_\_\_ " \_\_\_\_\_ 20\_\_ р.

Кадастровий номер: 0710100000:22:097:0039

Місце розташування: м. Луцьк, вул. Задворецька, 32

Землекористувач:



громадянка Славів Валентина Володимирівна

(31/50 частки)

громадянин Киричук Віктор Володимирович

(19/50 частки)

Ситуаційна схема

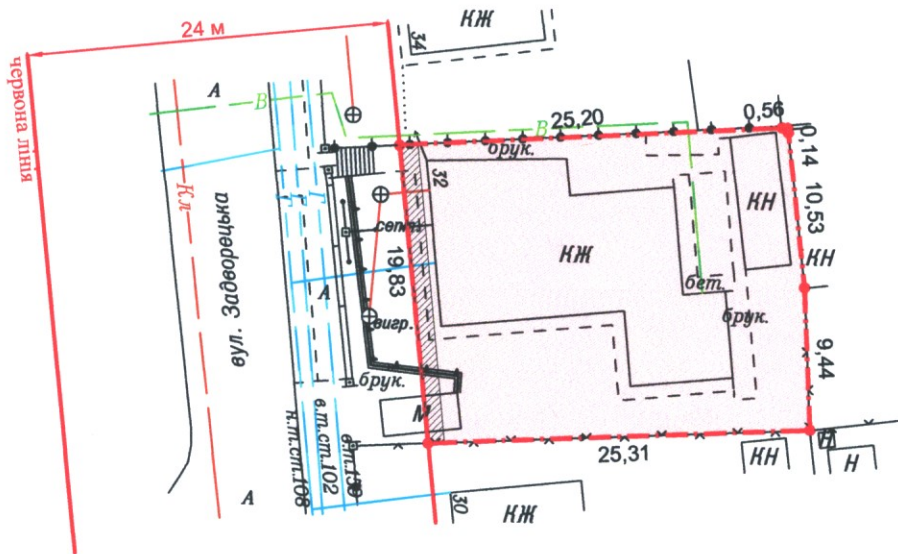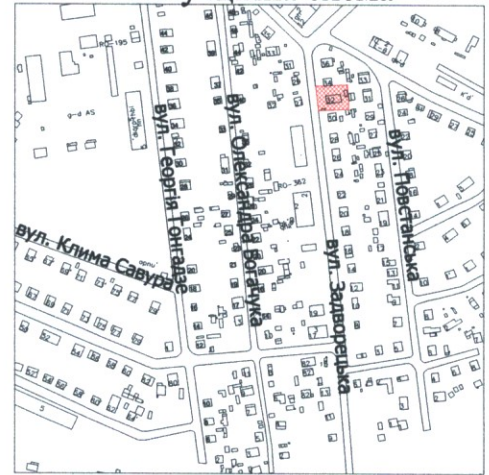

УМОВНІ ПОЗНАЧЕННЯ

- 0,0513 га** — земельна ділянка, що передається у спільну часткову власність для будівництва і обслуговування житлового будинку, господарських будівель і споруд (присадибна ділянка) - 02.01
- 0,0513 га** — обмеження, встановлене щодо використання земельної ділянки [зона охорони археологічного культурного шару (01.02.4)]
- 0,0022 га** — обмеження, встановлене щодо використання земельної ділянки [охоронна зона навколо інженерних комунікацій (01.08) - газопровід]

СЕКРЕТАР МІСЬКОЇ РАДИ \_\_\_\_\_ **Юрій БЕЗПЯТКО**

Директор	<i>Крисак А.І.</i>	Масштаб 1: 500
Відповідальний за якість робіт	<i>Галецький Д.В.</i>	
ТЗОВ "ГІЦНТІП+"	Сертифікований інженер-землепорядник <b>ГАЛЕЦЬКИЙ ДМИТРО ВАДИМОВИЧ</b>	Площа ділянки (га)
		3 них у власність
		0,0513
		0,0513