

ПЛАН
земельної ділянки

Додаток до рішення міської ради
№ _____ від "___" _____ 202_р.

Кадастрові номери:

Діл. № 1 - 0710100000:22:123:0052,

Діл. № 2 - 0710100000:22:123:0053

Місце розташування: м. Луцьк, вул. Дубнівська, 22

Землевласник:

Луцька міська територіальна громада, в особі Луцької міської ради

Землекористувачі:

ТОВАРИСТВО З ОБМЕЖЕНОЮ ВІДПОВІДАЛЬНІСТЮ «ЛУЦЬККОМУНАШ»,

Товариство з обмеженою відповідальністю «ТЕХКОММАШ»,



громадянин Євчук Володимир Олександрович,

громадянка Маргалітадзе Оксана Григорівна,

громадянин Токарчук Володимир Васильович,

громадянин Шнит Ігор Володимирович

Ситуаційний план

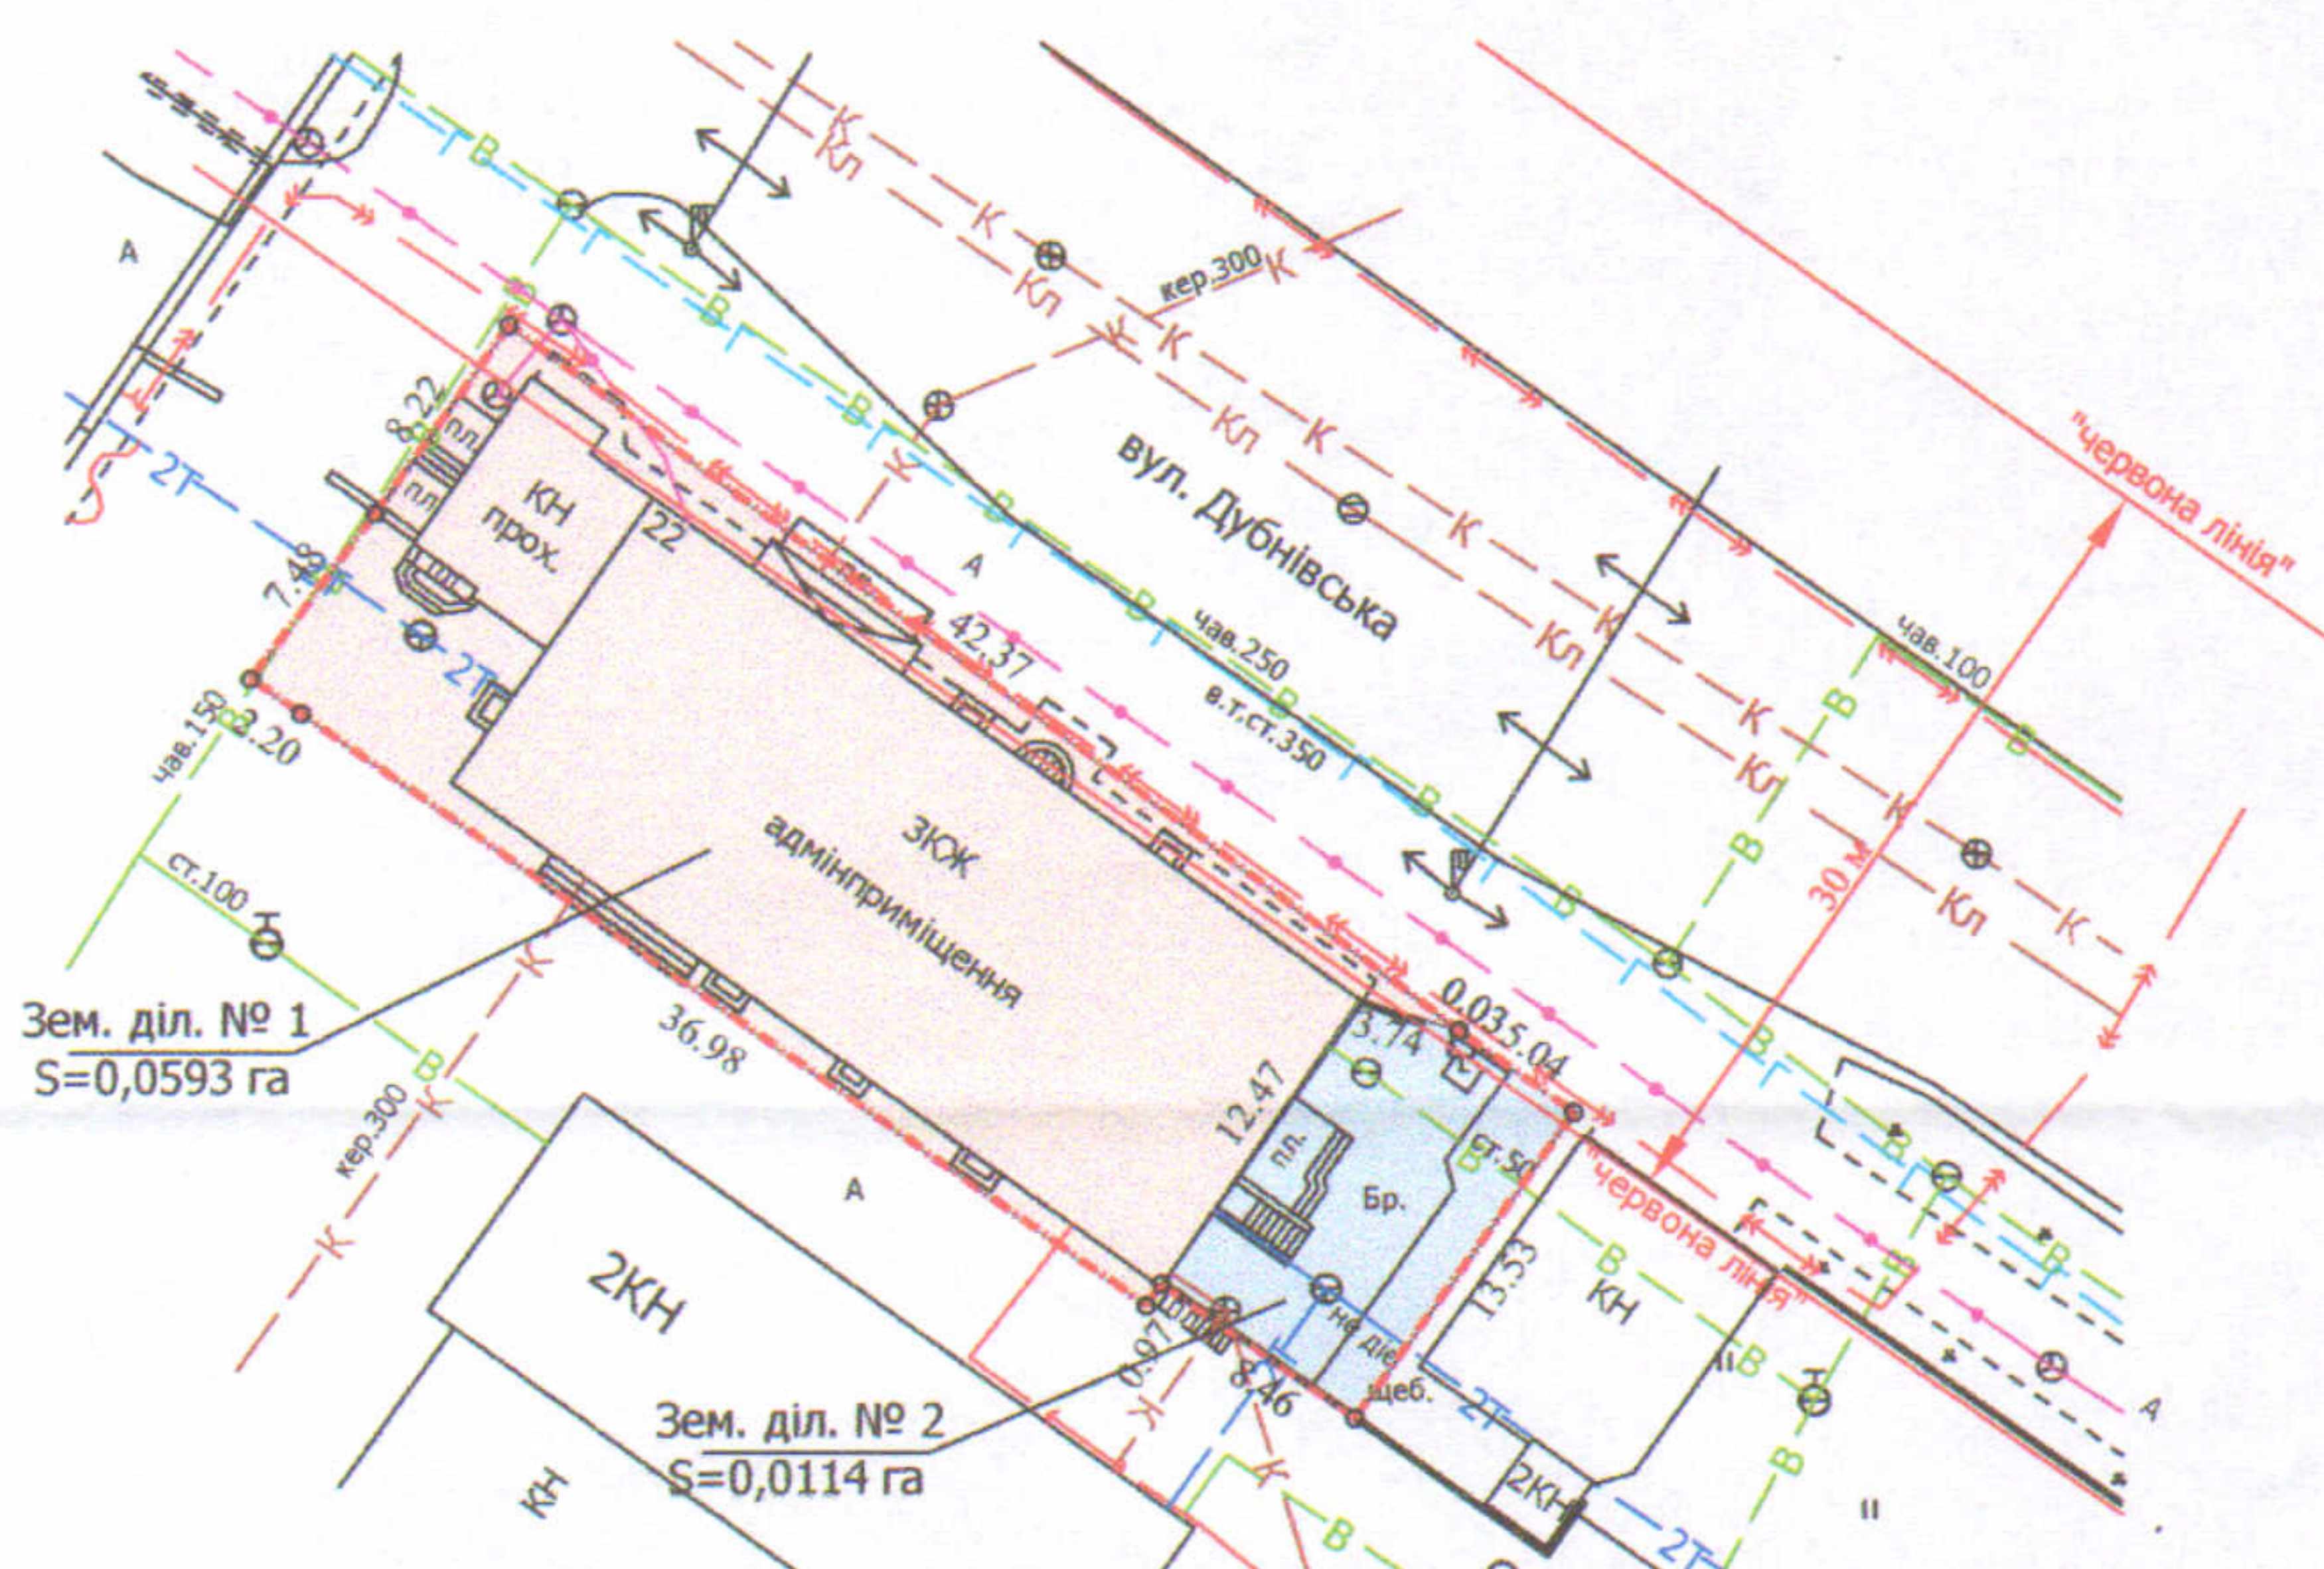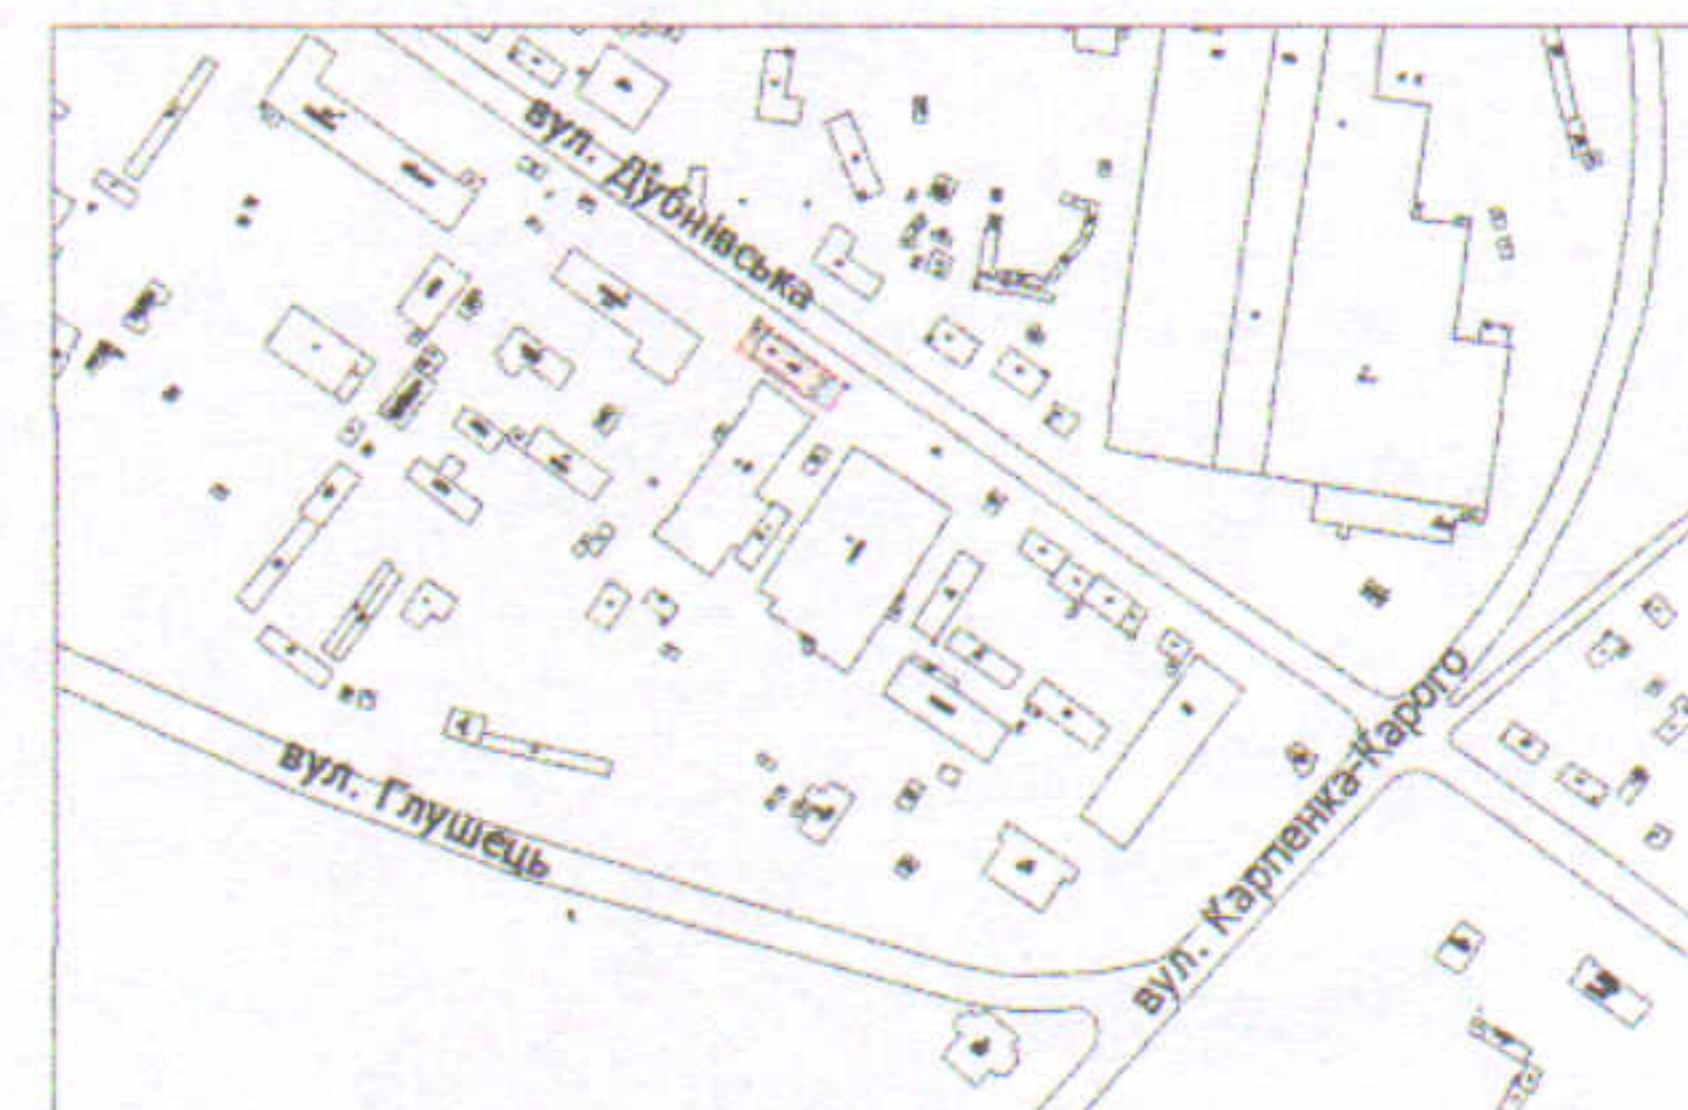

УМОВНІ ПОЗНАЧЕННЯ

- 0,0707 га** — земельна ділянка, що утворюється в результаті об'єднання для обслуговування адміністративного приміщення (03.10 - для будівництва та обслуговування адміністративних будинків, офісних будівель компаній, які займаються підприємницькою діяльністю, пов'язаною з отриманням прибутку)
- 0,0593 га** — земельна ділянка № 1, право власності Луцької міської територіальної громади, в особі Луцької міської ради зареєстровано в Державному реєстрі речових прав на нерухоме майно 10.03.2020, номер запису про право власності: 35901113
- 0,0114 га** — земельна ділянка № 2, право власності Луцької міської територіальної громади, в особі Луцької міської ради зареєстровано в Державному реєстрі речових прав на нерухоме майно 20.10.2018, номер запису про право власності: 28553322

СЕКРЕТАР МІСЬКОЇ РАДИ

Юрій БЕЗПЯТКО

Директор	Завадський В.М.	Масштаб 1: 500	
Перевірив	Завадський В.М.	Площі земельних ділянок (га)	Загальна площа земельної ділянки, га
Виконав	Кунц О.Ю.		
ІНЖЕНЕР-МЕТЕОРОЛОГІЧНИЙ ПІДПРИЄМСТВО «ЛУЦЬКЗЕМРЕСУРС»		1	0,0593
ІНЖЕНЕР-МЕТЕОРОЛОГІЧНИЙ ПІДПРИЄМСТВО «ЛУЦЬКЗЕМРЕСУРС»		2	0,0114
		0,0707	