

ПЛАН
земельної ділянки


Додаток до рішення міської ради
№ _____ від "___" _____ 202__ р.

Кадастровий номер: 0710100000:22:038:0039

Місце розташування: м. Луцьк, вул. Героїв УПА, 15/2

Землекористувачі: громадянин Требік Сергій Юрійович 1/3,
громадянин Требік Дмитро Юрійович 1/3,
громадянка Требік Марія Василівна 1/3

Ситуаційний план

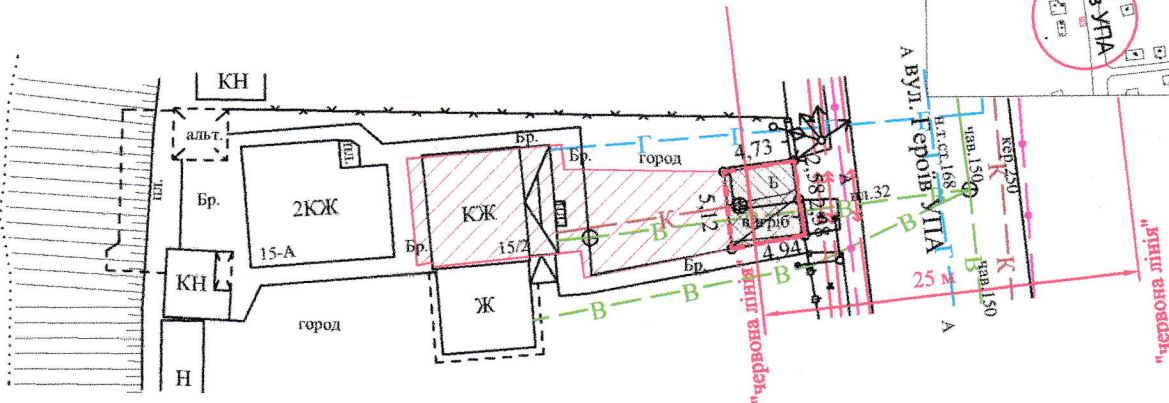

УМОВНІ ПОЗНАЧЕННЯ:

- 0,0024 га — земельна ділянка, що надається в оренду для обслуговування жилого будинку, господарських будівель і споруд [02.01 - для будівництва і обслуговування житлового будинку, господарських будівель і споруд (присадибна ділянка)] (частка гр. Требіка С.Ю. - 1/3, що становить 0,0008 га, частка гр. Требіка Д.Ю. - 1/3, що становить 0,0008 га, частка гр. Требік М.В. - 1/3, що становить 0,0008 га)
- 0,0024 га — земельна ділянка Луцької міської територіальної громади, в особі Луцької міської ради, право власності на яку зареєстровано в Державному реєстрі речових прав на нерухоме майно 06.09.2023, номер відомостей про речове право: 51665859
- 0,0139 га — земельна ділянка громадян Требіка С.Ю., Требіка Д.Ю., Требік М.В., право власності на яку зареєстровано в Державному реєстрі речових прав на нерухоме майно 04.03.2016, номери відомостей про речове право: 13640105, 13640078, 13640057, для будівництва і обслуговування житлового будинку, господарських будівель і споруд (присадибна ділянка)
- 0,0024 га — обмеження, встановлене щодо використання земельної ділянки [зона охорони археологічного культурного шару (01.02.4)]
- 0,0001 га — обмеження, встановлене щодо використання земельної ділянки (охоронна зона навколо (уздовж) об'єкта зв'язку (01.04) - повітряна лінія електронної комунікаційної мережі)
- 0,0017 га — обмеження, встановлене щодо використання земельної ділянки (охоронна зона навколо (уздовж) об'єкта енергетичної системи (01.05) - повітряна лінія електропередачі)
- 0,0014 га — обмеження, встановлене щодо використання земельної ділянки (охоронна зона навколо інженерних комунікацій (01.08) - водопровід)
- 0,0016 га — обмеження, встановлене щодо використання земельної ділянки [території в червоних лініях (06.01.1)]

СЕКРЕТАР МІСЬКОЇ РАДИ

Юрій БЕЗПЯТКО

Директор	Завадський В.М.	Масштаб 1: 500	Площа земельної ділянки (га)	3 в оренду (га)
Перевірів	Завадський В.М.			
Виконав	Сілюк О.П.	0,0024	0,0024	
ПІП "Луцькземресурс"				