

ПЛАН  
земельної ділянки

Додаток до рішення міської ради  
№ \_\_\_\_\_ від "\_\_\_" \_\_\_\_\_ 20\_\_ р.

Кадастровий номер: 0710100000:22:175:0028



Місце розташування: м. Луцьк, вул. Балківська, 38

Землекористувач:

громадянка Луць Валентина Іванівна (1/2 частки)

громадянка Гнатюк Алла Іванівна (1/2 частки)

Ситуаційна схема

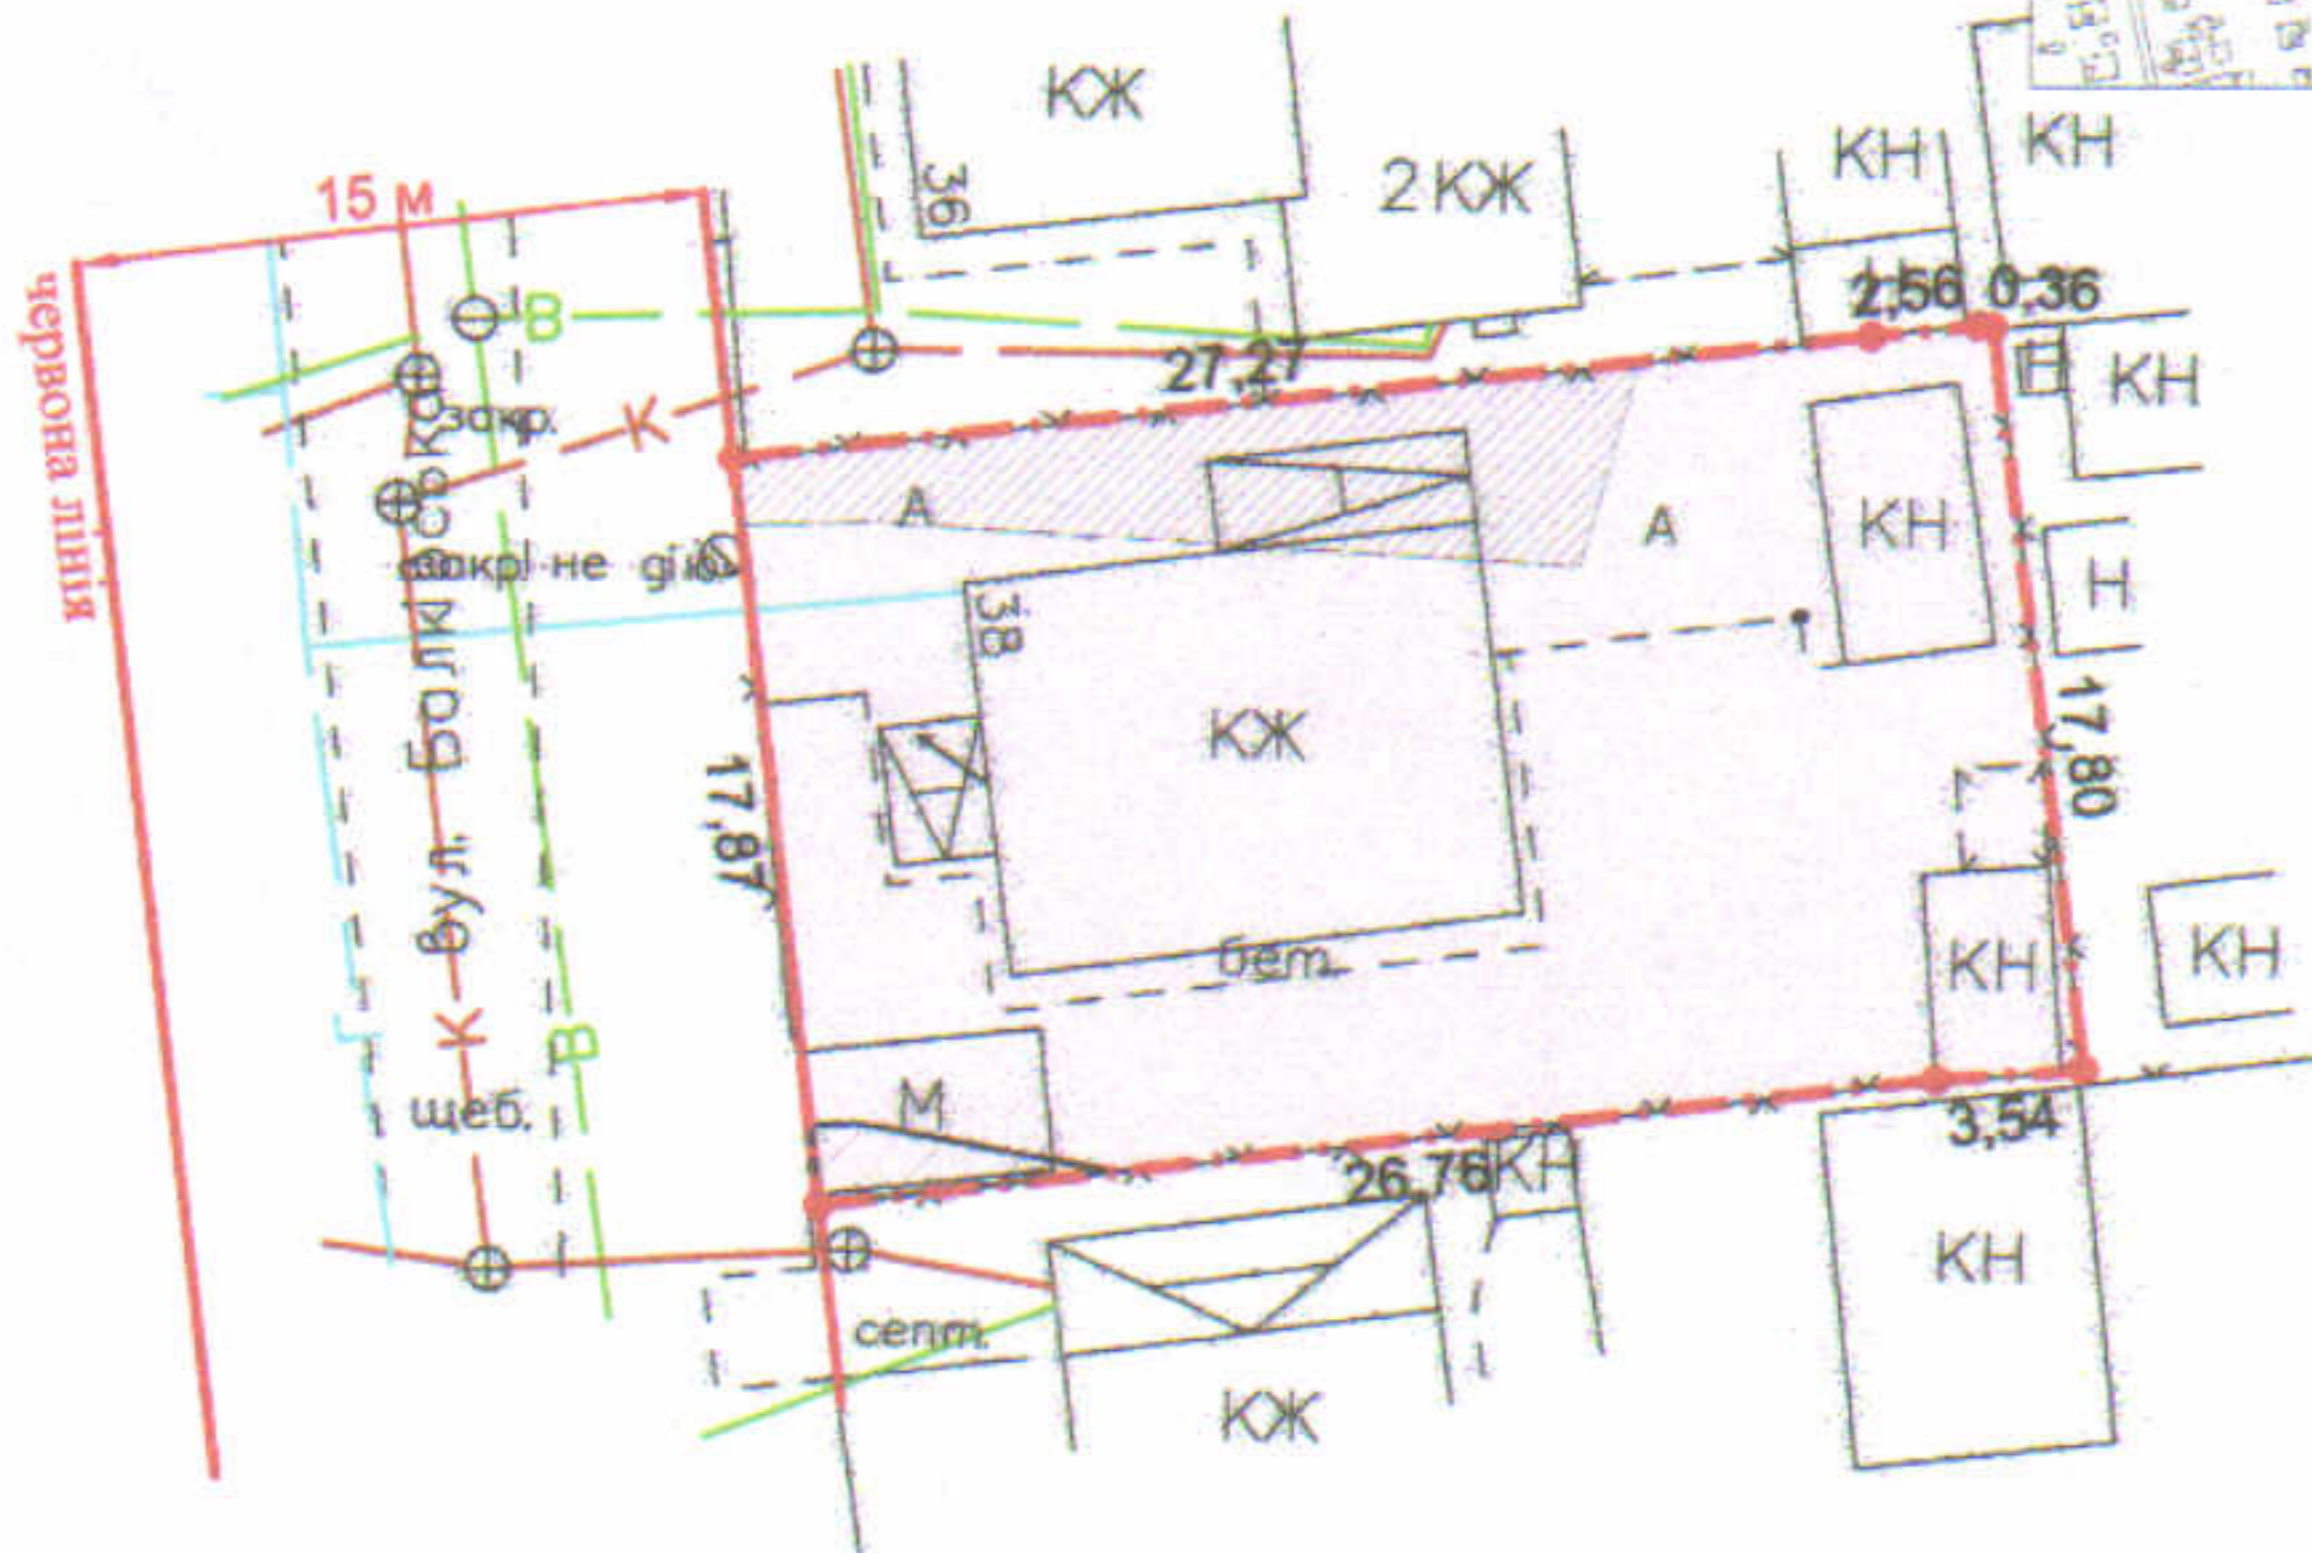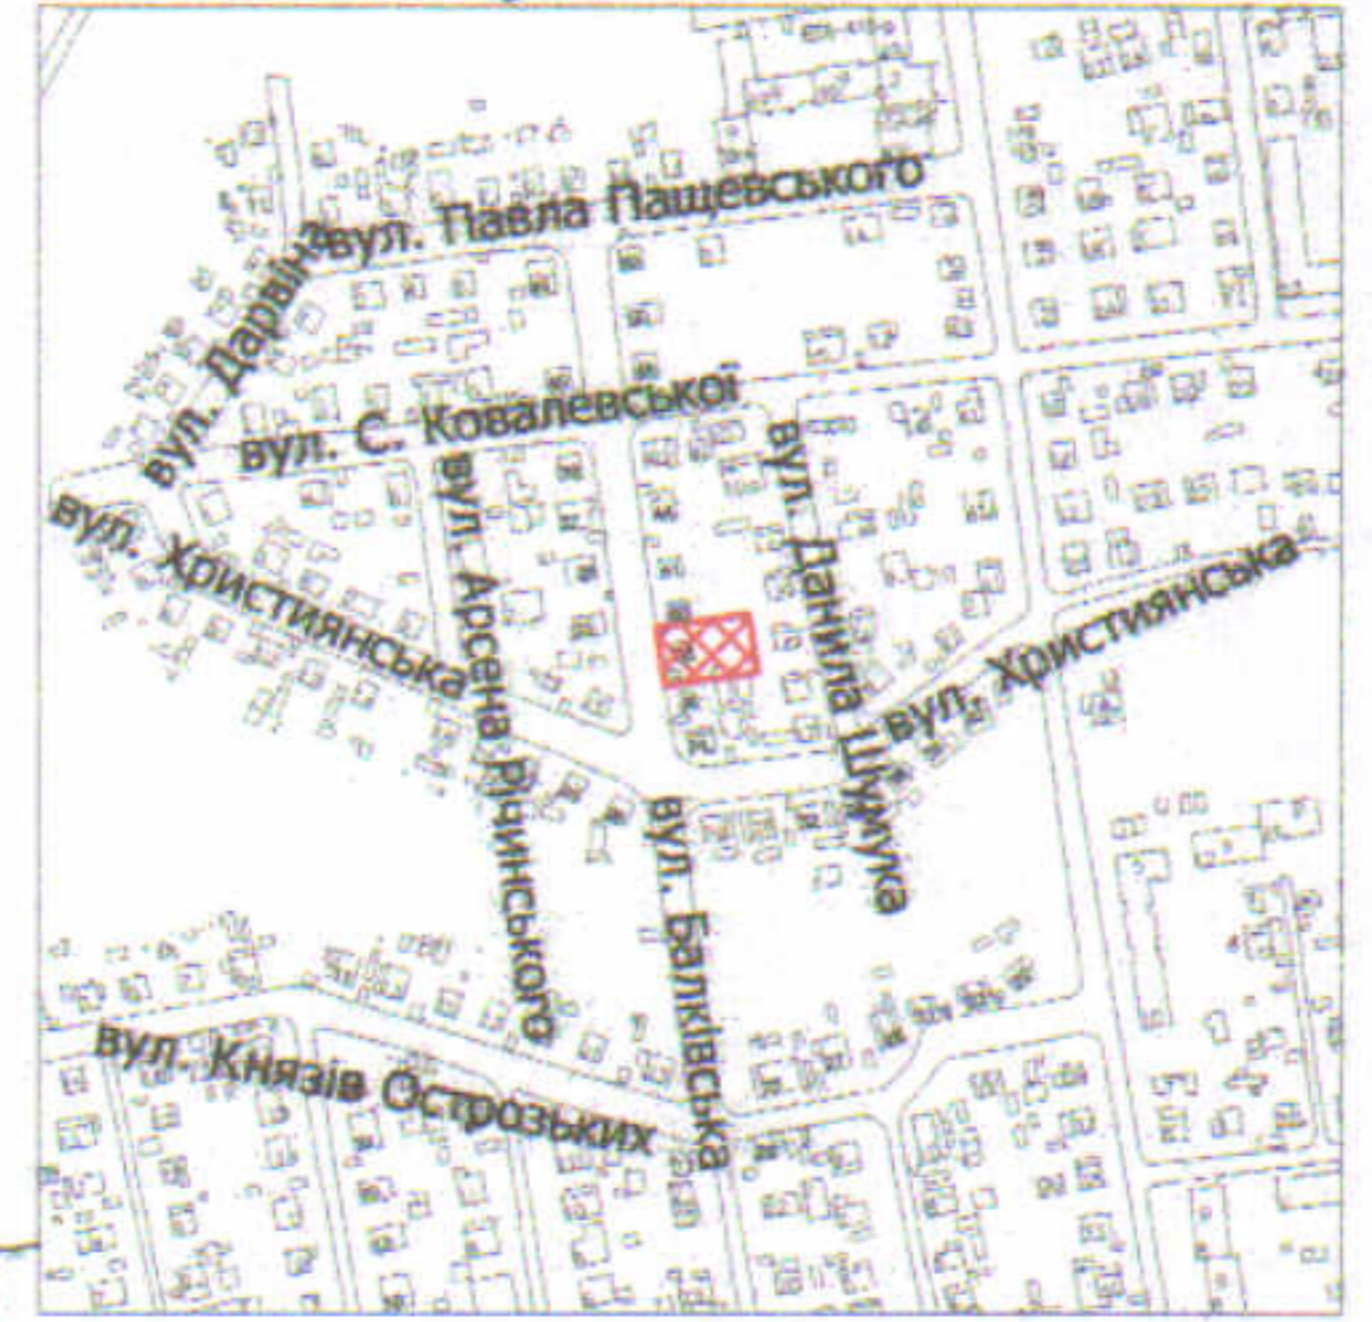

УМОВНІ ПОЗНАЧЕННЯ

- 0,0538 га** — земельна ділянка, що передається у спільну часткову власність для будівництва і обслуговування житлового будинку, господарських будівель і споруд (присадибна ділянка) - 02.01
- 0,0538 га** — обмеження, встановлене щодо використання земельної ділянки [зона охорони археологічного культурного шару (01.02.4)]
- 0,0071 га** — обмеження, встановлене щодо використання земельної ділянки [охоронна зона навколо інженерних комунікацій (01.08) - каналізація, водопровід]

СЕКРЕТАР МІСЬКОЇ РАДИ

Юрій БЕЗПЯТКО

Директор	<i>[Підпис]</i>	Крисак А.І.	Масштаб 1: 500	
Відповідальний за якість робіт	<i>[Підпис]</i>	Галецький Д.В.		
ТЗОВ "ГЦНТІ+" <i>[Печатки]</i>			Площа ділянки (га)	З них у власність
			0,0538	0,0538