

ПЛАН  
земельної ділянки



Додаток до рішення міської ради  
№ \_\_\_\_\_ від "\_\_\_" \_\_\_\_\_ 20\_\_ р.

Кадастровий номер: 0710100000:34:066:0001

Місце розташування: м. Луцьк, вул. Підгаєцька, 9-А

Землекористувач:  
громадянин Войтюк Роман Мефодійович

Ситуаційна схема

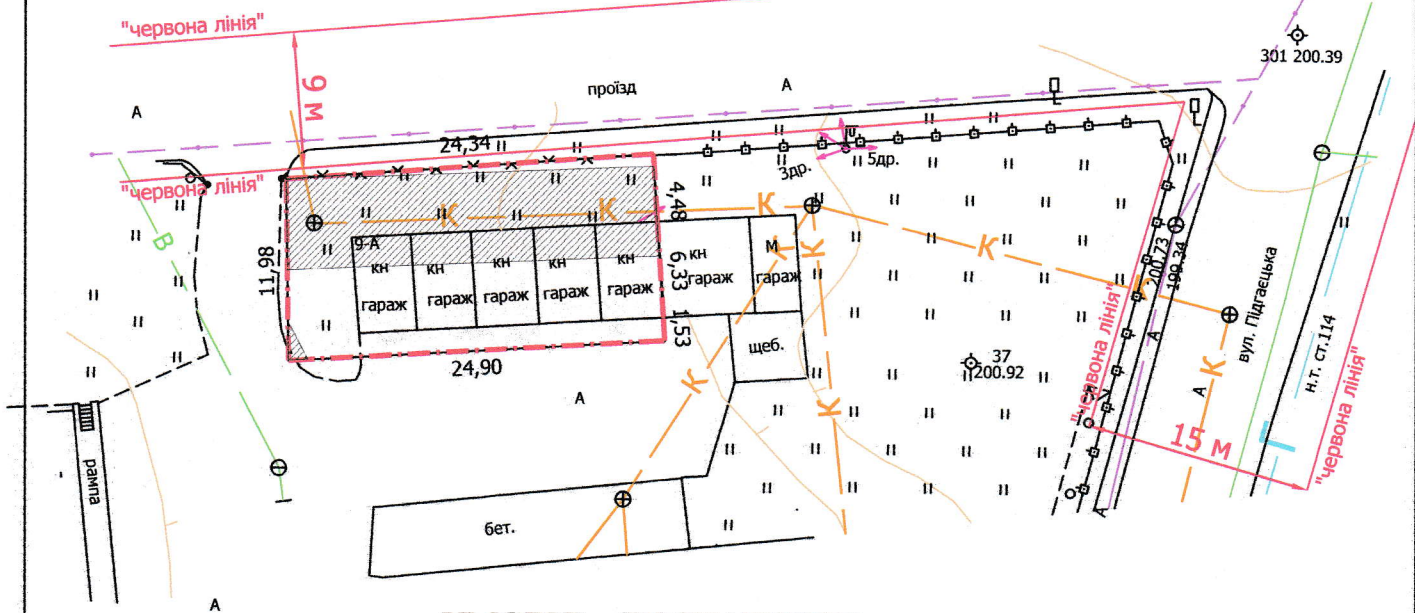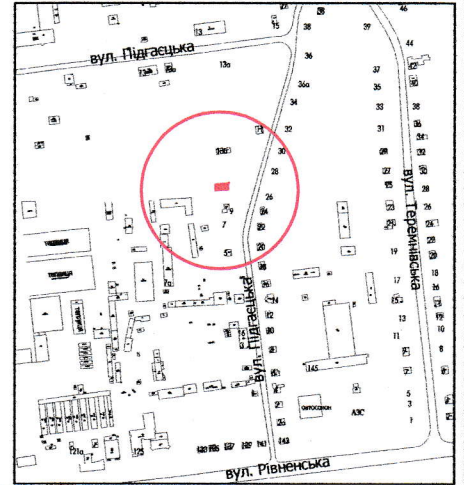

УМОВНІ ПОЗНАЧЕННЯ

- 0,0299 га** — земельна ділянка, що надається в оренду для будівництва та обслуговування гаражів (11.02 - для розміщення та експлуатації основних, підсобних і допоміжних будівель та споруд підприємств переробної, машинобудівної та іншої промисловості)
- 0,0299 га** — земельна ділянка, що була надана в оренду ТзОВ "Гермесс", згідно з договором оренди землі від 17.01.2008 за № 040807700011
- 0,0148 га** — обмеження, встановлене щодо використання земельної ділянки [охоронна зона навколо інженерних комунікацій (01.08) - водопровід, каналізація]
- 0,0299 га** — обмеження, встановлене щодо використання земельної ділянки [санітарно-захисна зона навколо об'єкта (03.01)]

СЕКРЕТАР МІСЬКОЇ РАДИ \_\_\_\_\_

Юрій БЕЗПЯТКО

Директор	<i>[Підпис]</i>	Крисак А.І.	Масштаб 1: 500
Відповідальний за якість робіт	<i>[Підпис]</i>	Галецький Д.В.	
ТЗОВ "ГЦНТІ+" ГАЛЕЦЬКИЙ ДІМТРО ДІМТРО ДІЛЮС			Площа земельної ділянки (га)
			3 нх в оренду (га)
			0,0299
			0,0299