
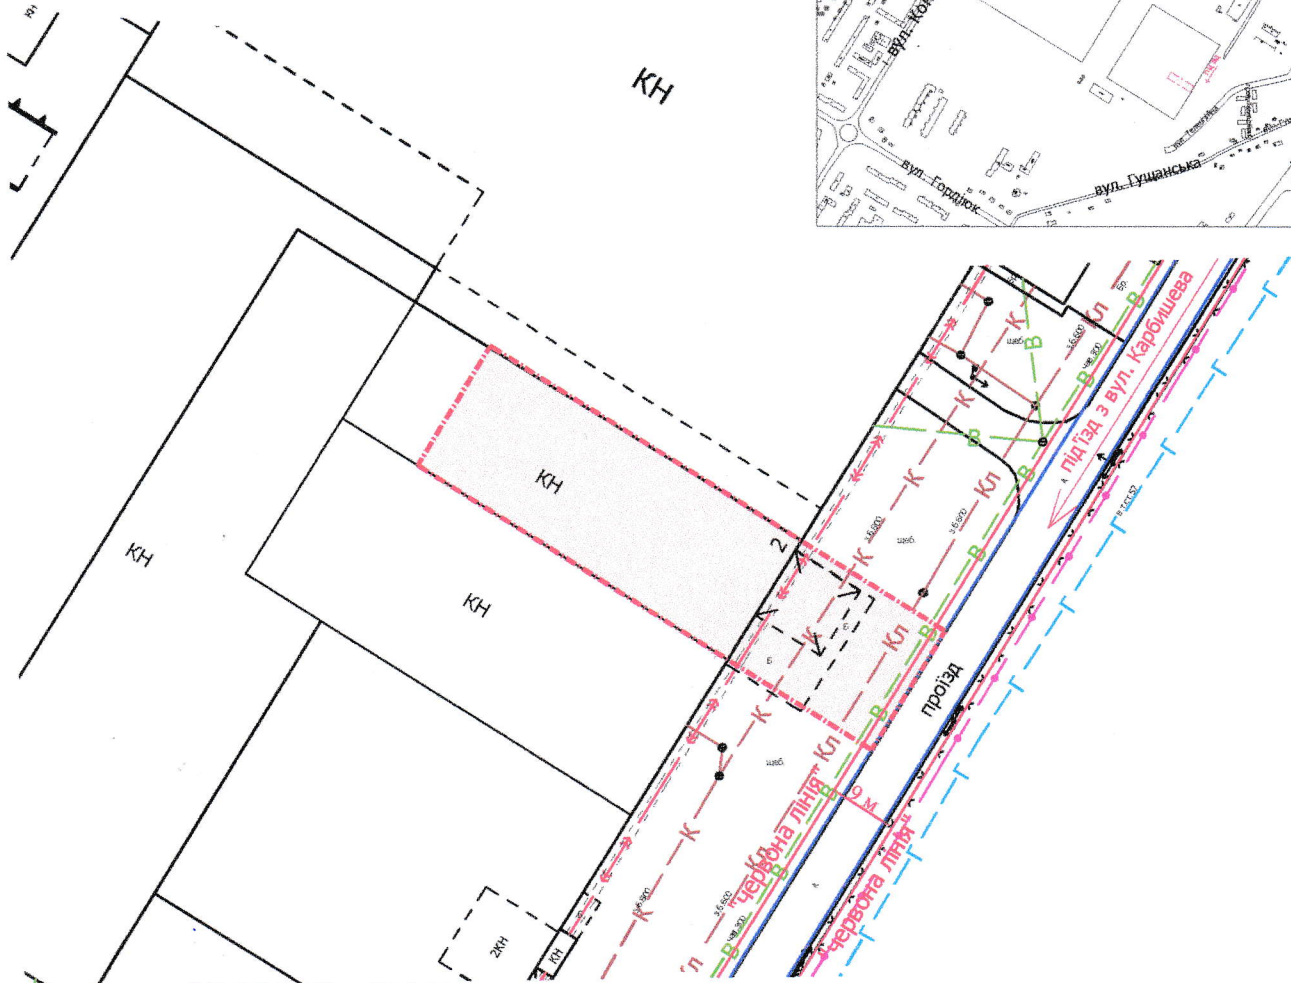


ПЛАН  
земельної ділянки

Додаток до рішення міської ради  
№ \_\_\_\_\_ від "\_\_\_" \_\_\_\_\_ 202\_\_ р.

Місце розташування: м. Луцьк, вул. Карбишева, 2  
Землекористувач:  
ТОВАРИСТВО З ОБМЕЖЕНОЮ  
ВІДПОВІДАЛЬНІСТЮ «ТБК ЛІДЕР»

Ситуаційна схема

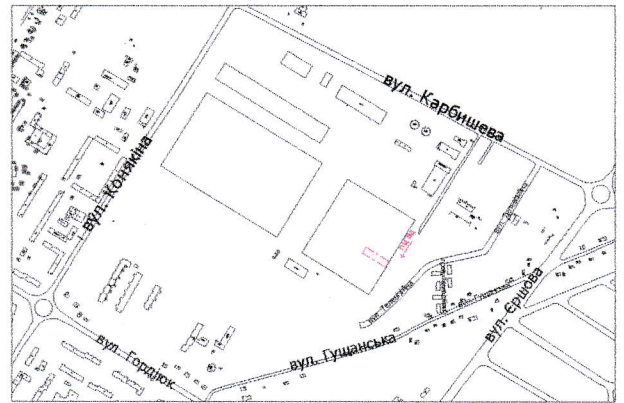

УМОВНІ ПОЗНАЧЕННЯ

- 0,14 га — земельна ділянка, що планується до відведення в оренду для будівництва та обслуговування нежитлового приміщення (11.02 - для розміщення та експлуатації основних, підсобних і допоміжних будівель та споруд підприємств переробної, машинобудівної та іншої промисловості)
- проїзд загального користування

СЕКРЕТАР МІСЬКОЇ РАДИ

Юрій БЕЗПЯТКО

Директор	Завадський В.М.	Масштаб 1: 1000	
Перевірив	Завадський В.М.		
Виконав	Кунц О.Ю.	Орієнтовна площа земельної ділянки (га)	З них в оренду (га)
ГП "Луцькземресурс" ВАСИЛЬ МИХАЙЛОВИЧ № 002216		0,14	-