

**ПЛАН
земельної ділянки**


Додаток до рішення міської ради
№ _____ від " _ " _____ 202_ р.

Кадастровий номер:
0710100000:21:029:0043

Місце розташування:
м. Луцьк, вул. Шевченка, 37-Б

Землекористувач:
державне комунальне підприємство
"Луцьктепло"

Ситуаційна схема

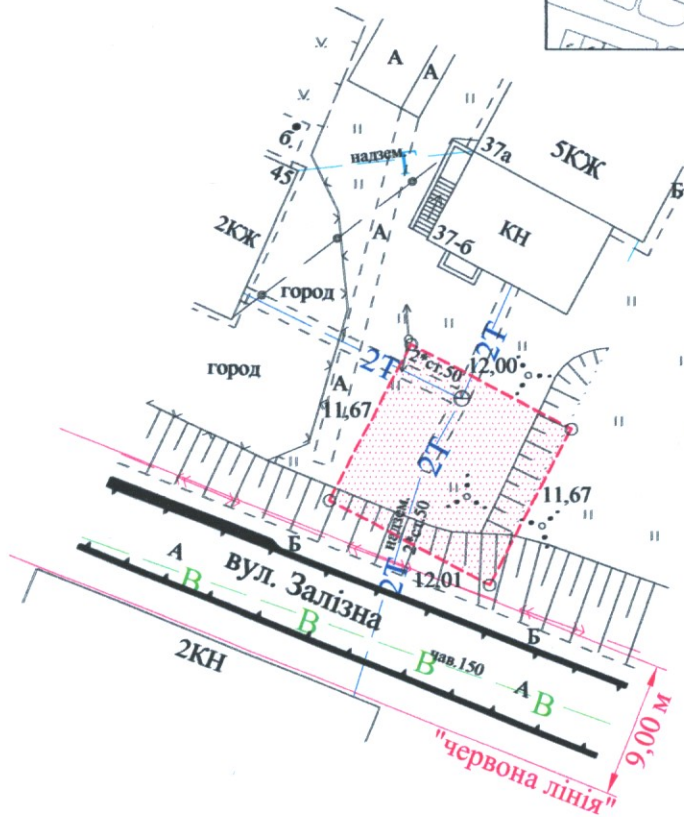

УМОВНІ ПОЗНАЧЕННЯ

0,0140 га — земельна ділянка ДКП "Луцьктепло", право постійного користування на яку зареєстроване в Державному реєстрі речових прав на нерухоме майно 03.10.2018, номер запису про інше речове право - 28250674, для розміщення та експлуатації основних, підсобних і допоміжних будівель та споруд технічної інфраструктури (виробництва та розподілення газу, постачання пари та гарячої води, збирання, очищення та розподілення води) - 11.04

СЕКРЕТАР МІСЬКОЇ РАДИ _____ **Юрій БЕЗПЯТКО**

Підприємець **А.М. Труш**
Труш Анатолій
Фізична особа-підприємець
Труш Анатолій Миколайович

Масштаб 1: 500	
Площа ділянки (га)	3 <small>них</small> у постійному користуванні
0,0140	0,0140