

ПЛАН
земельної ділянки

Додаток до рішення міської ради
№ _____ від "___" _____ 20__ р.


Кадастровий номер: 0710100000:31:121:0009

Місце розташування: м. Луцьк, вул. Західна, 8

Землекористувач:

громадянка Томашевська Ірина Петрівна

Ситуаційна схема

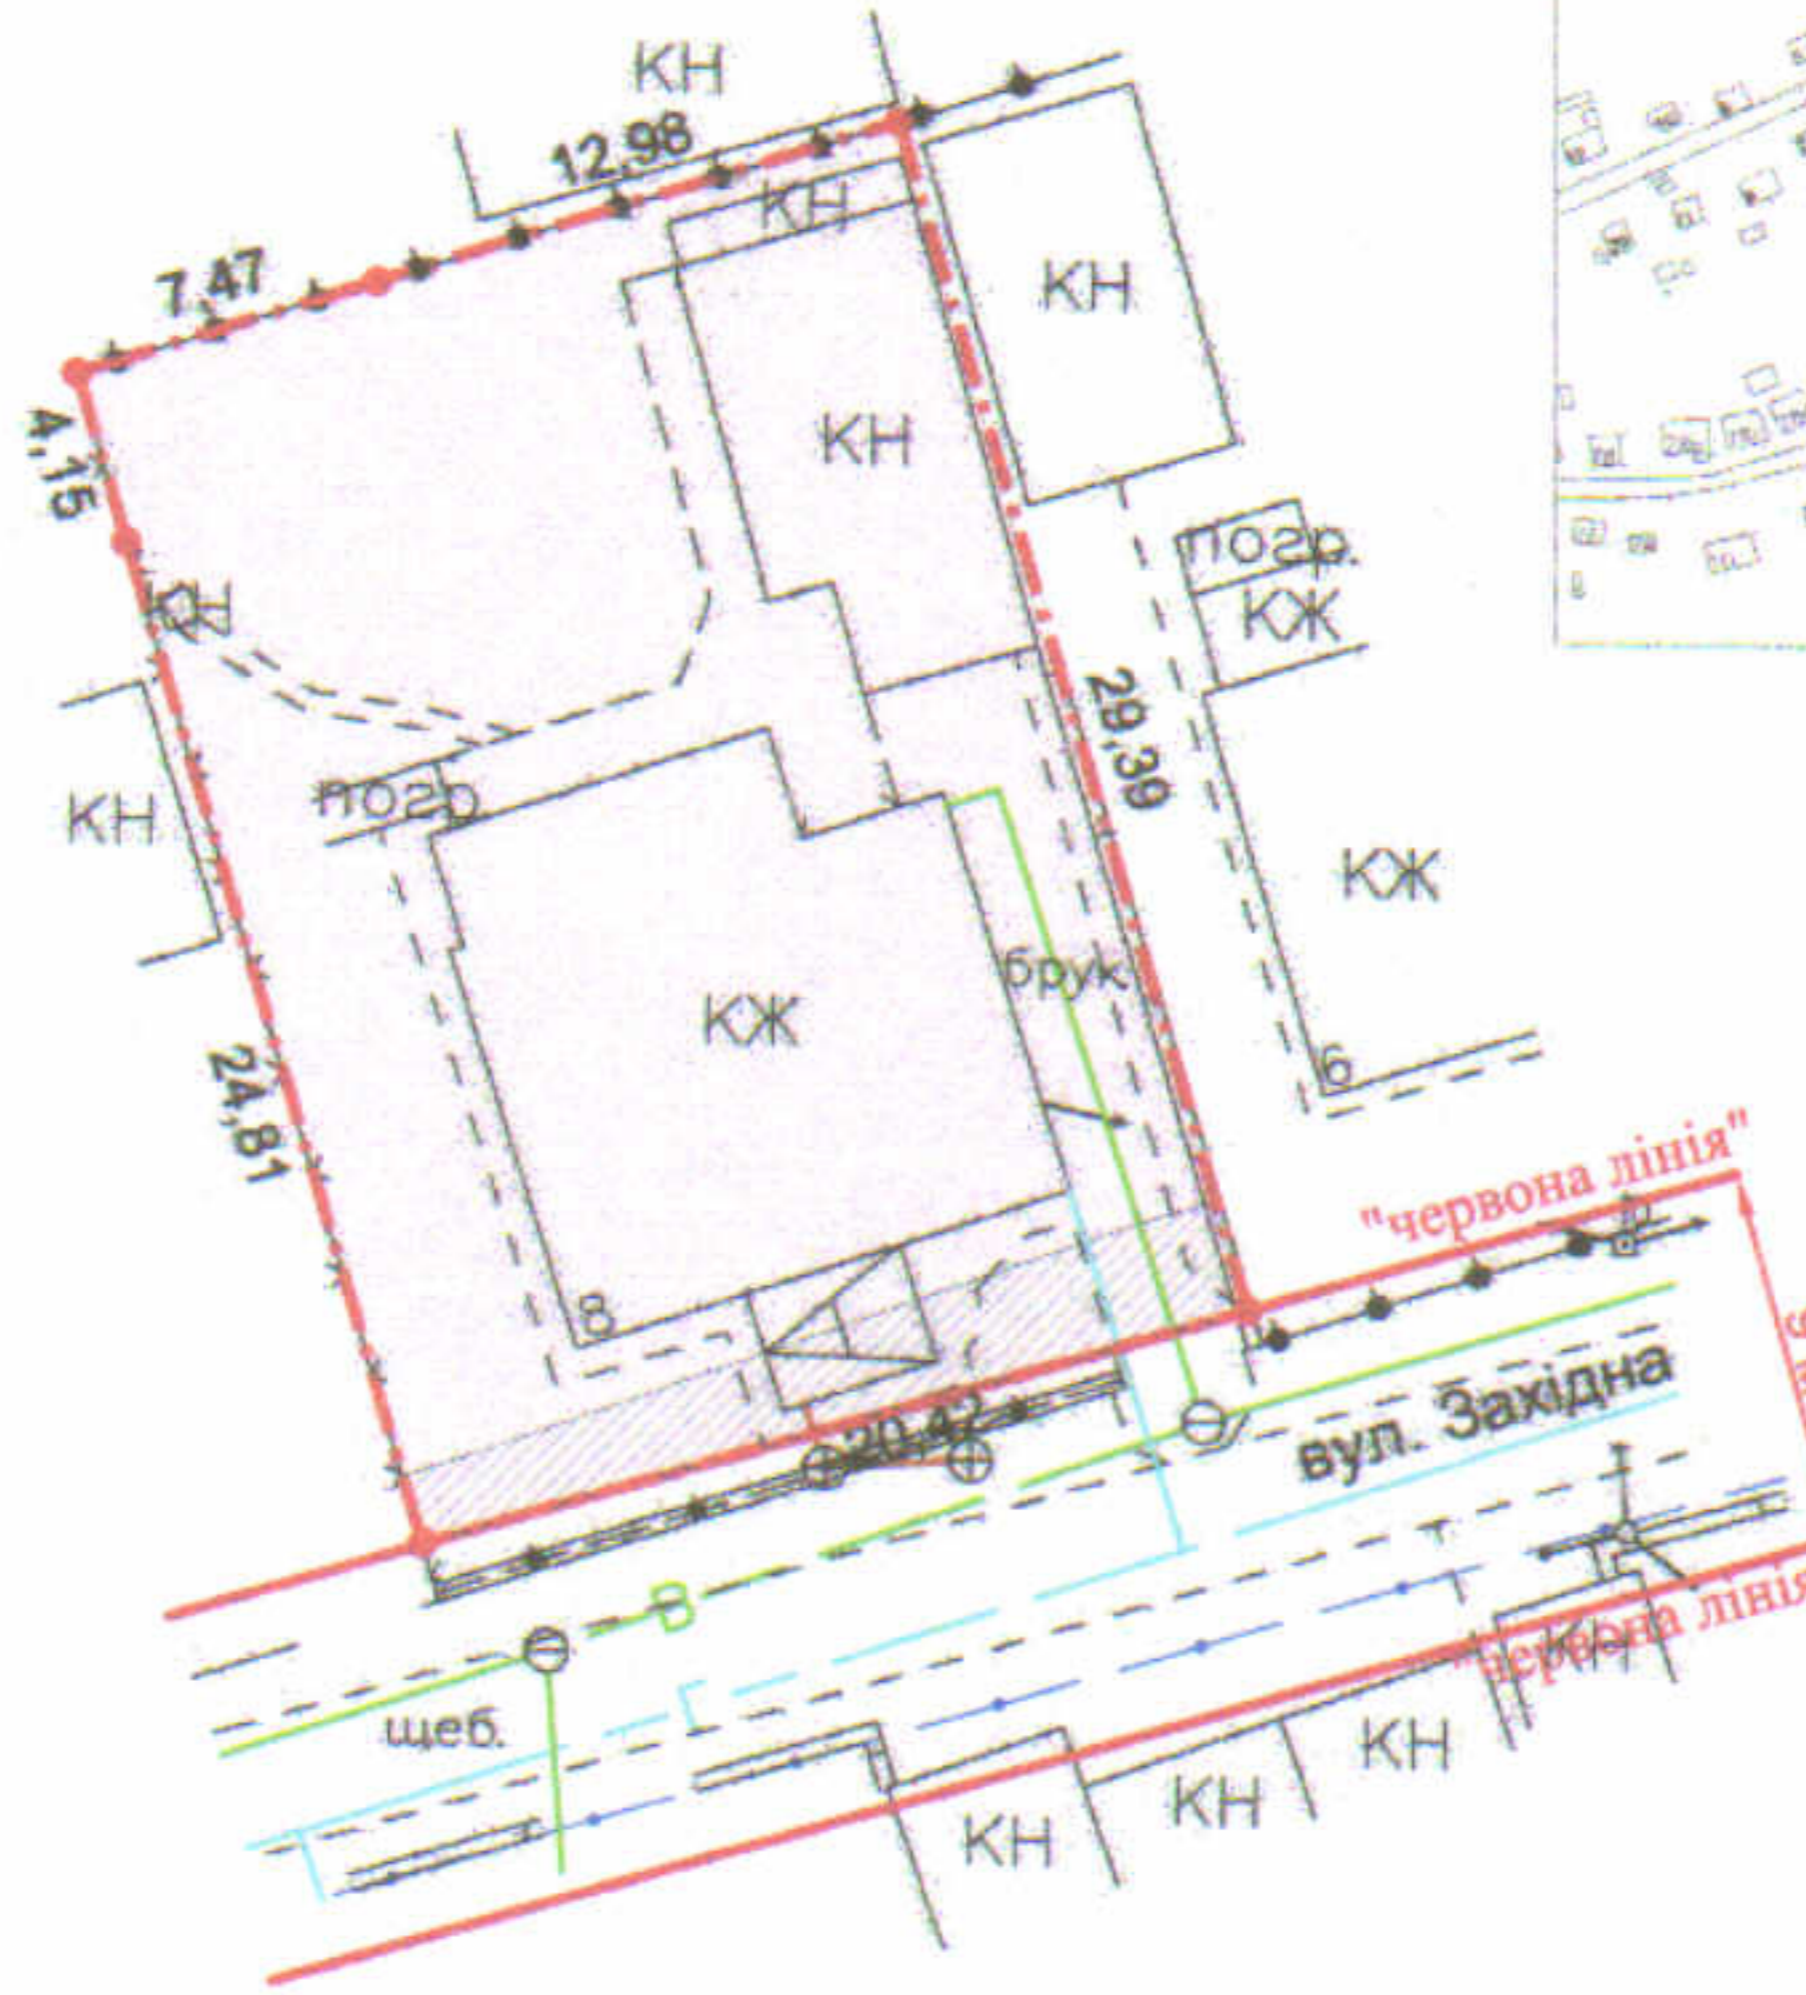

УМОВНІ ПОЗНАЧЕННЯ

- 0,0596 га** — земельна ділянка, що передається у власність для будівництва і обслуговування житлового будинку, господарських будівель і споруд (присадибна ділянка) - 02.01
- 0,0596 га** — - обмеження, встановлене щодо використання земельної ділянки [другий пояс зони санітарної охорони джерел та об'єктів централізованого питного водопостачання (обмеження) (02.01.2)]
- 0,0045 га** — обмеження, встановлене щодо використання земельної ділянки [охоронна зона навколо інженерних комунікацій (01.08) - водопровід]

СЕКРЕТАР МІСЬКОЇ РАДИ _____

Юрій БЕЗПЯТКО

Директор Відповідальний за якість робіт	<i>[Підпис]</i> Крисак А.І.	Масштаб 1: 500
Спеціаліст інженер-землепорядник ГАЛЕЦЬКИЙ ДМИТРО ІВАНОВИЧ	Галецький Д.В.	
ТзОВ "ГІДНІІТ" ПЛЮС	014206	Площа ділянки (га)
		3 них у власність
		0,0596
		0,0596