


ПЛАН
земельної ділянки

Додаток до рішення міської ради
№ _____ від "___" _____ 202__ р.

Місце розташування: м. Луцьк, вул. Карбишева, 2

Землекористувач:
ТОВАРИСТВО З ОБМЕЖЕНОЮ
ВІДПОВІДАЛЬНІСТЮ «УКРПРОМІНВЕСТБУД»

Ситуаційна схема

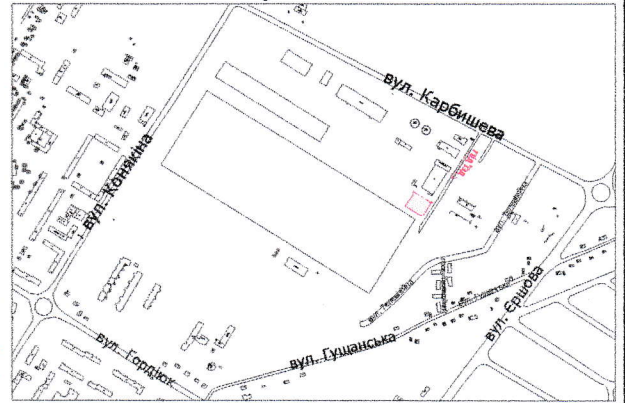

УМОВНІ ПОЗНАЧЕННЯ

- 0,24 га — земельна ділянка, що планується до відведення в оренду для будівництва та обслуговування будівлі ЦРП (14.02 - для розміщення, будівництва, експлуатації та обслуговування будівель і споруд об'єктів передачі електричної енергії)
- проїзд загального користування

СЕКРЕТАР МІСЬКОЇ РАДИ

Юрій БЕЗПЯТКО

Директор	<i>Василь</i>	Завадський В.М.	Масштаб 1: 500
Перевірив	<i>Василь</i>	Завадський В.М.	
Виконав	<i>Куні</i>	Куні О.Ю.	Орієнтовна площа земельної ділянки (га)
			3 них
			в оренду (га)
			0,24
			-