


ПЛАН
земельної ділянки

Додаток до рішення міської ради
№ _____ від "___" _____ 202__ р.

Місце розташування: м. Луцьк, вул. Карбишева, 2
Землекористувач:
громадянка Кун Ніна Василівна

Ситуаційна схема

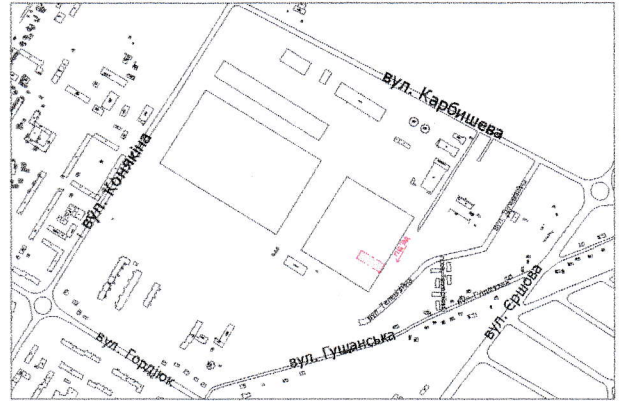

УМОВНІ ПОЗНАЧЕННЯ

- 0,18 га — земельна ділянка, що планується до відведення в оренду для будівництва та обслуговування нежитлового приміщення (11.02 - для розміщення та експлуатації основних, підсобних і допоміжних будівель та споруд підприємств переробної, машинобудівної та іншої промисловості)
- проїзд загального користування

СЕКРЕТАР МІСЬКОЇ РАДИ

Юрій БЕЗПЯТКО

Директор		Завадський В.М.	Масштаб 1: 1000	
Перевірив		Завадський В.М.		
Виконав		Кунц О.Ю.	Орієнтовна площа земельної ділянки (га)	3 нин
			0,18	в оренду (га)
				-