

ПЛАН
земельної ділянки



Додаток до рішення міської ради
№ _____ від "___" _____ 20 р.

Кадастровий номер: 0710100000:11:010:0091

Місце розташування: м. Луцьк, пр-т Президента
Грушевського, 22

Землекористувач:
громадянин Константінов Еміль Дмитрович

Ситуаційна схема

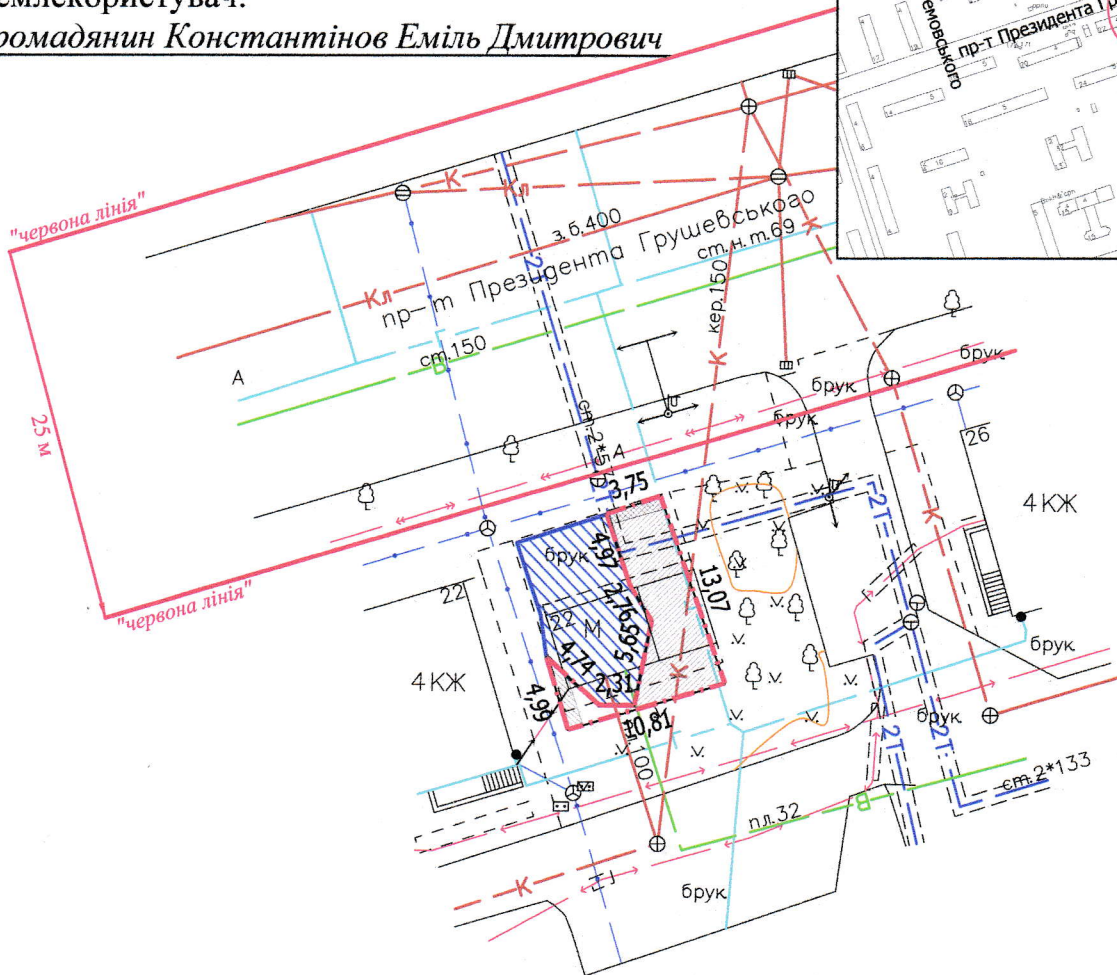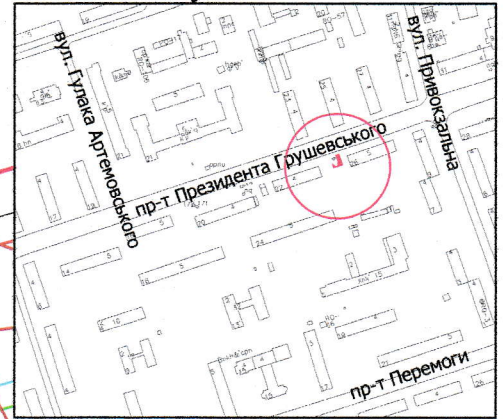

УМОВНІ ПОЗНАЧЕННЯ

- 0,0062 га** — земельна ділянка, що надається в оренду для будівництва та обслуговування торгового павільйону з літнім кафе [03.07 - для будівництва та обслуговування будівель торгівлі]
- 0,0071 га** — земельна ділянка гр. Константінова Е.Д., право власності на яку зареєстровано в Державному реєстрі речових прав на нерухоме майно від 03.06.2022, номер запису про право власності: 46981172, для обслуговування торгового павільйону
- 0,0007 га** — обмеження, встановлене щодо використання земельної ділянки [охоронна зона навколо (уздовж) об'єкта зв'язку (01.04) - підземна кабельна лінія електронної комунікаційної мережі]
- 0,0054 га** — обмеження, встановлене щодо використання земельної ділянки [охоронна зона навколо інженерних комунікацій (01.08) - каналізація, газопровід, теплотраса]

СЕКРЕТАР МІСЬКОЇ РАДИ

Юрій БЕЗПЯТКО

| | | |
|---|---------------------------------------|----------------|
| Директор Відповідальний за якість робіт | Крисак А.І. | Масштаб 1: 500 |
| | Галецький Д.В. | |
| ТЗОВ "ГЦНТІ+" | Площа земельної ділянки (га) | З них |
| | | в оренду (га) |
| | 0,0062 | 0,0062 |