
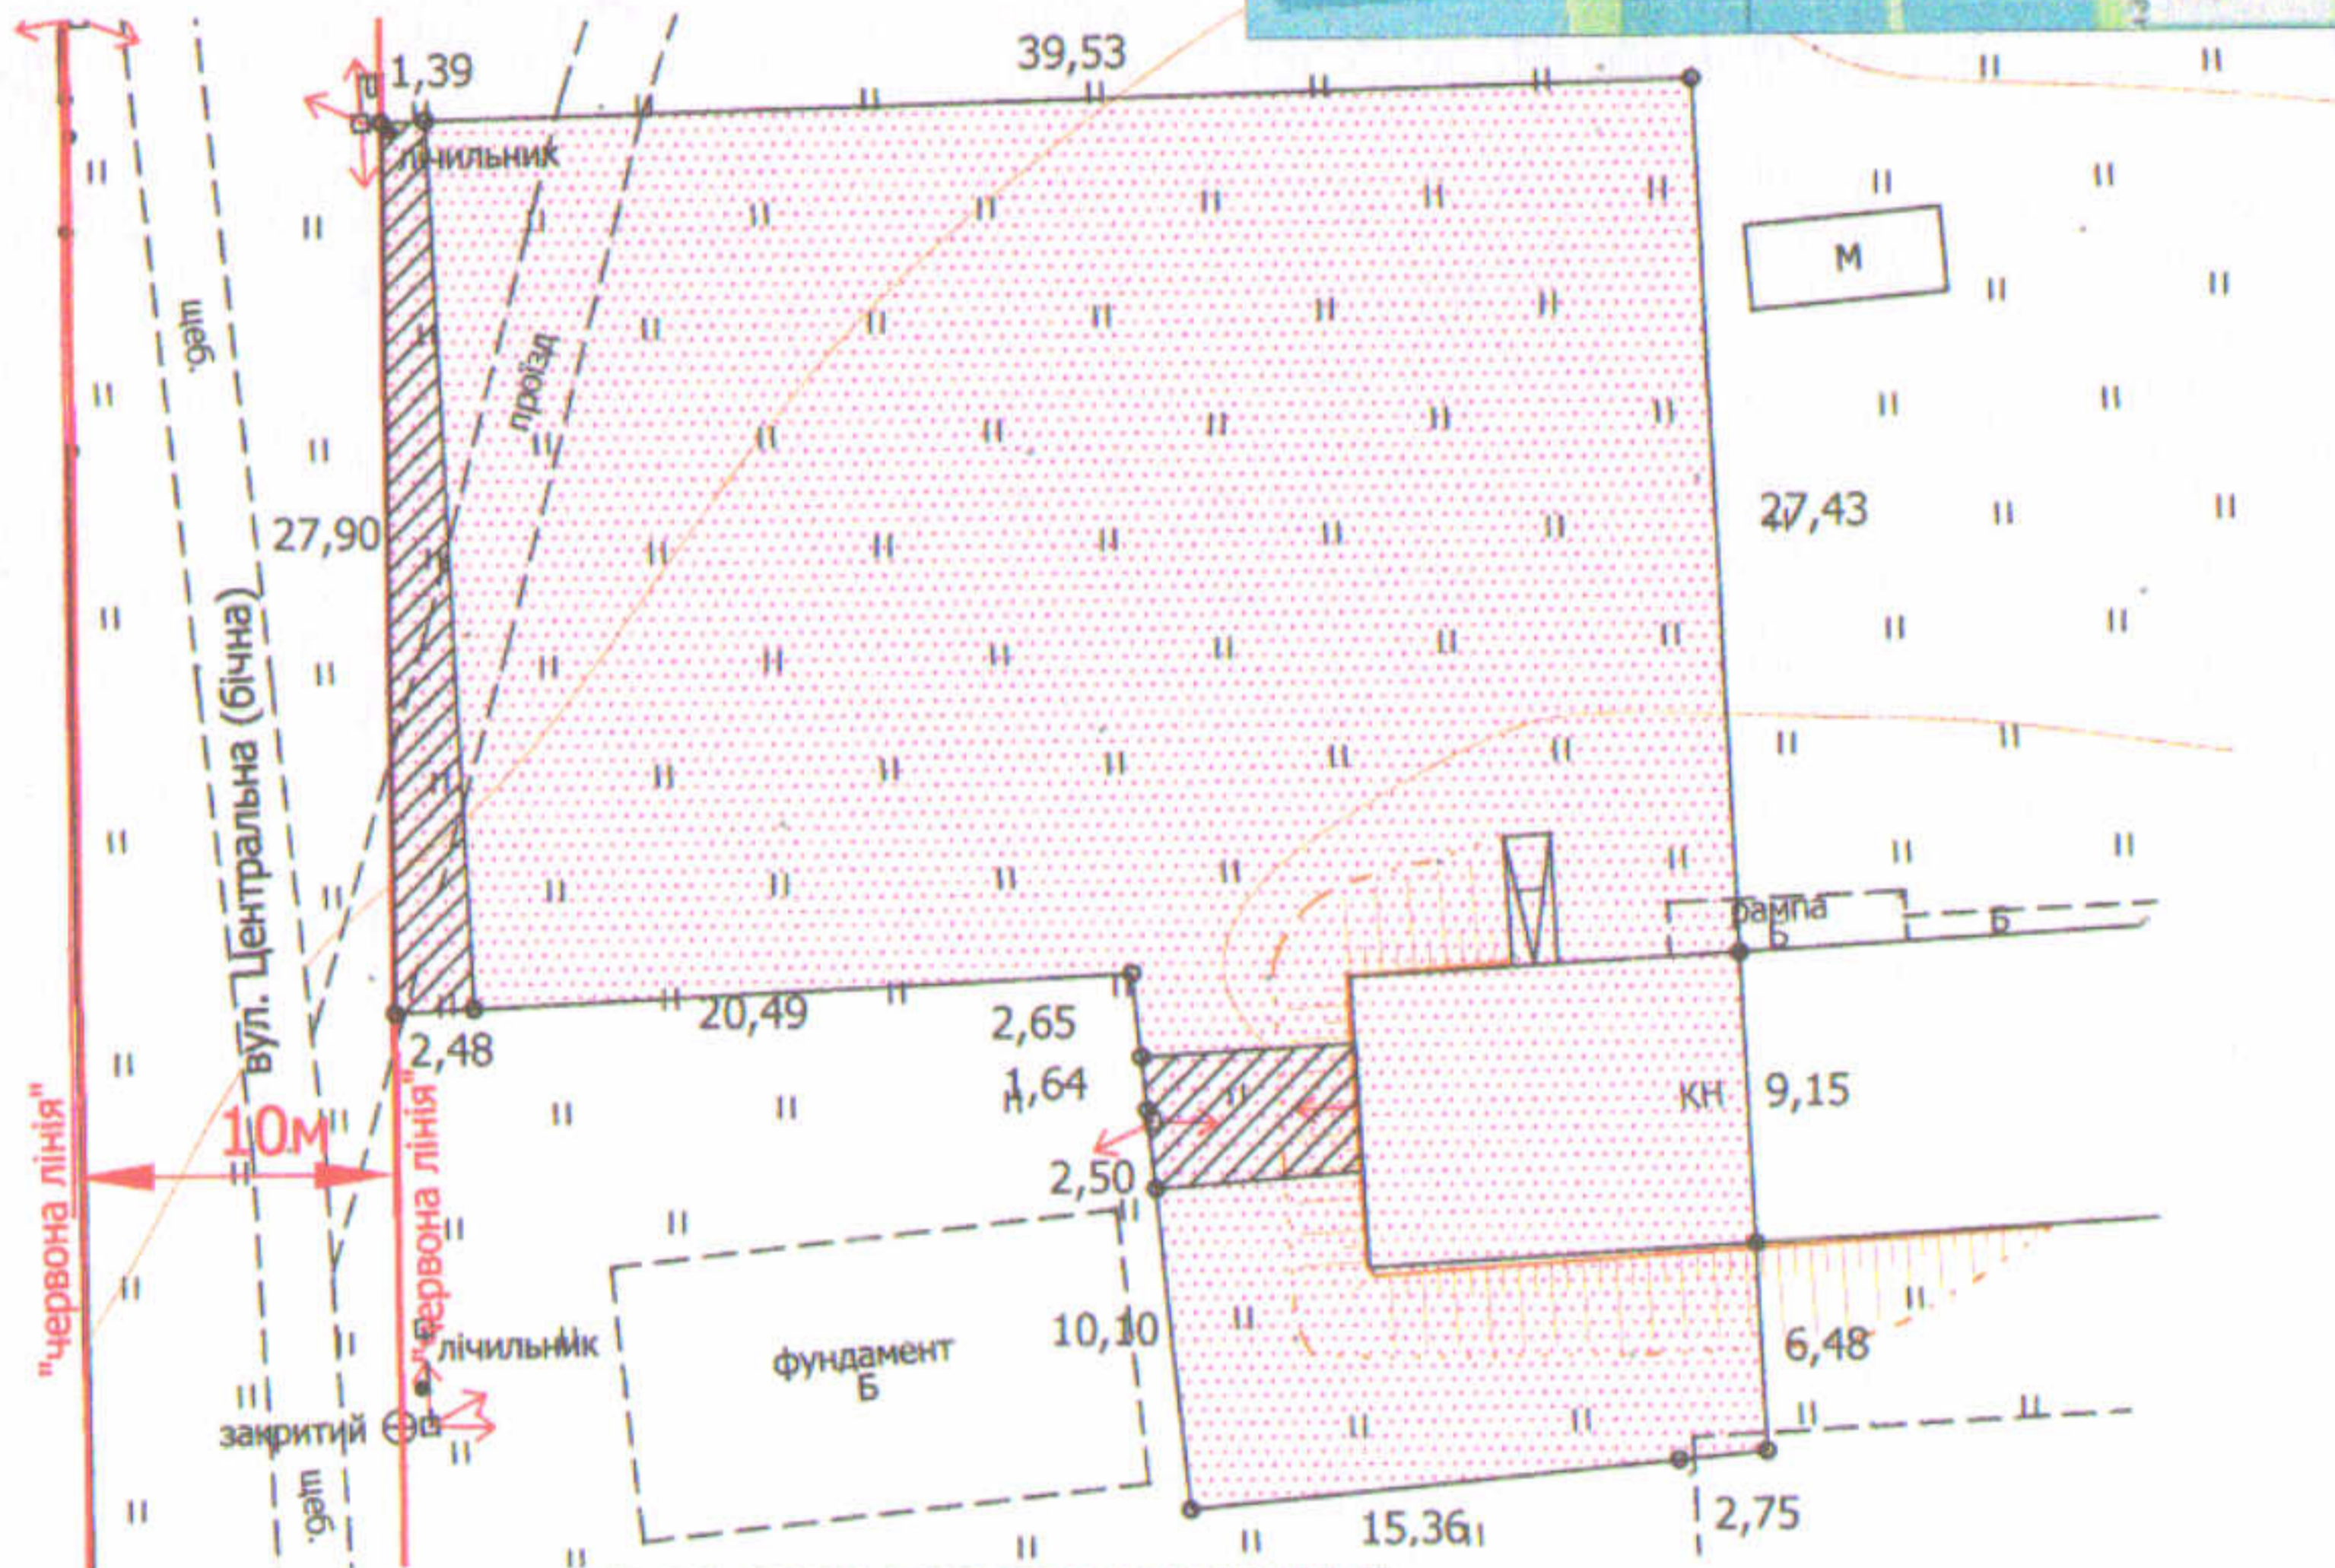


ПЛАН
земельної ділянки
Кадастровий номер:
0722881000:03:001:5105

Місце розташування:
с. Тарасове, Луцький район
Землекористувач:
громадянин Недельський Віктор
Анатолійович

Додаток до рішення міської ради
№ _____ від " _____ " _____ 20__

Ситуаційна схема

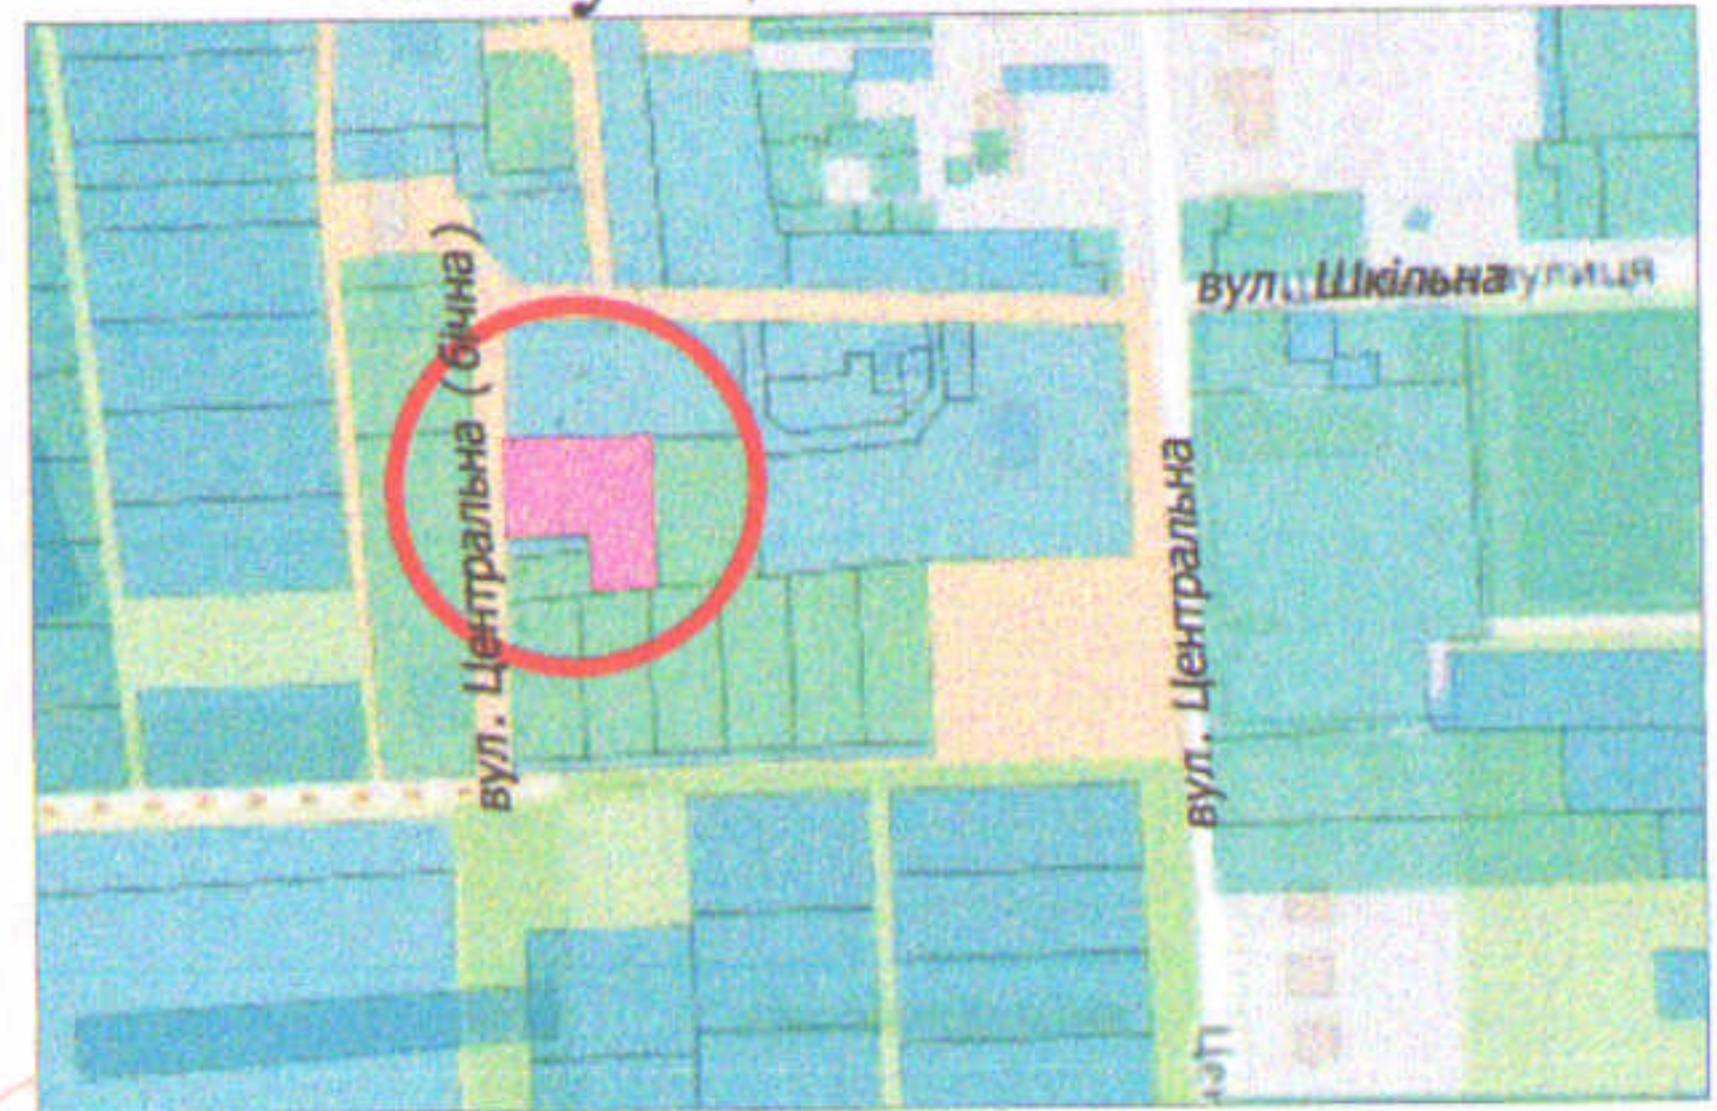

УМОВНІ ПОЗНАЧЕННЯ

- 0,1444 га - земельна ділянка, що планується для продажу у власність, шляхом викупу, цільове призначення для будівництва та обслуговування інших будівель громадської забудови (03.15)
- 0,1444 га - земельна ділянка, право оренди на яку зареєстровано в Державному реєстрі речових прав на нерухоме майно 15.09.2020 номер номер запису про право (в державному реєстрі прав) 38732894, цільове призначення для будівництва та обслуговування інших будівель громадської забудови (03.15)
- 0,0081 га - обмеження, встановлене щодо використання земельної ділянки [охоронна зона навколо (уздовж) об'єкта енергетичної системи (01.05)]
- 0,1444 га - обмеження, встановлене щодо використання земельної ділянки [санітарно-захисна зона навколо об'єкта (03.01)]

СЕКРЕТАР МІСЬКОЇ РАДИ

Юрій БЕЗПЯТКО

ФОП Мордик А.О.	Мордик А.О.		Маштаб 1:500	
Виконав	ФОП Мордик А.О.	Мордик А.О.	Площа земельної ділянки (га)	З них у власність (шляхом викупу)
ФОП Мордик Анатолій Олександрович			0,1444	-