



ПЛАН
земельної ділянки

Кадастровий номер: 0722881000:03:001:5095
місце розташування: Волинська область, Луцький район
с.Тарасове

Землекористувач:
громадянин Солтис Дмитро Павлович

Додаток до рішення міської ради
№ _____ від "___" "___" 2023р.

Ситуаційна схема

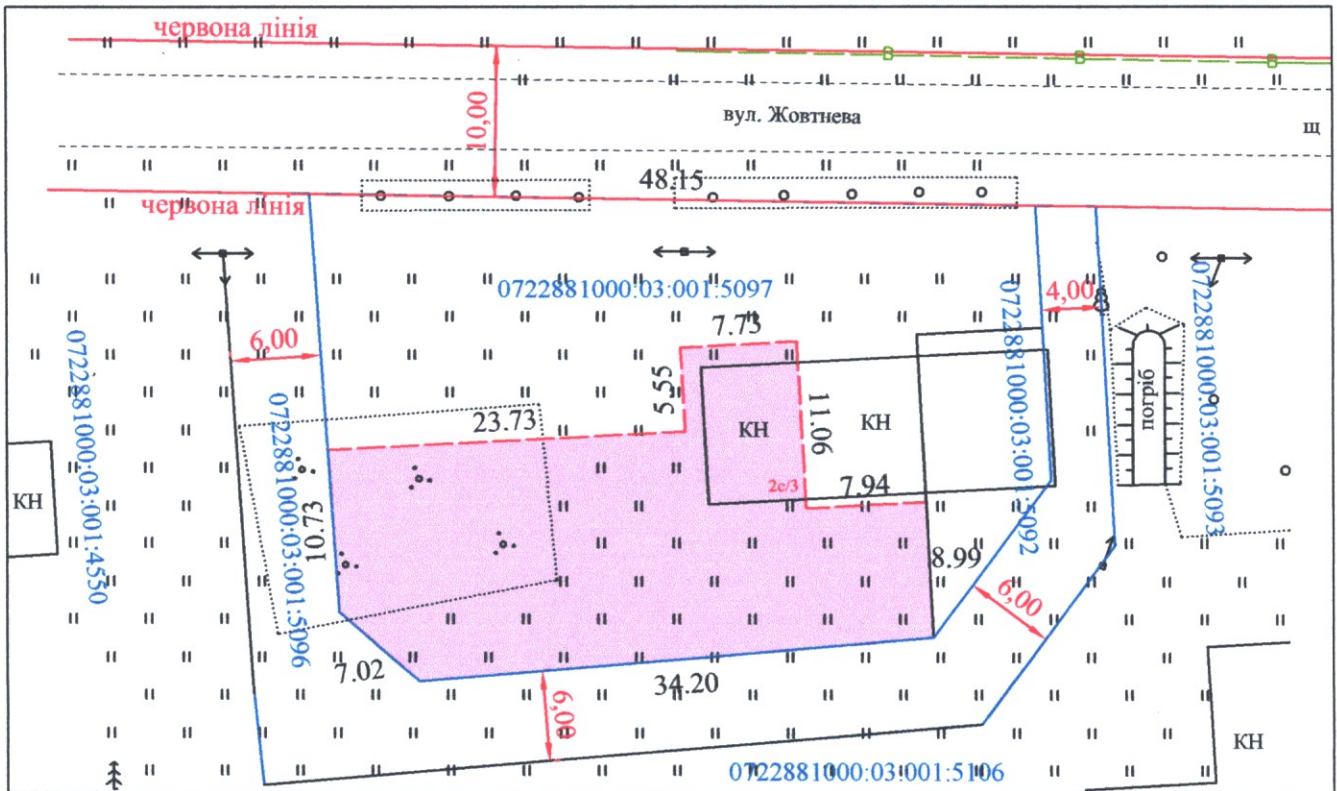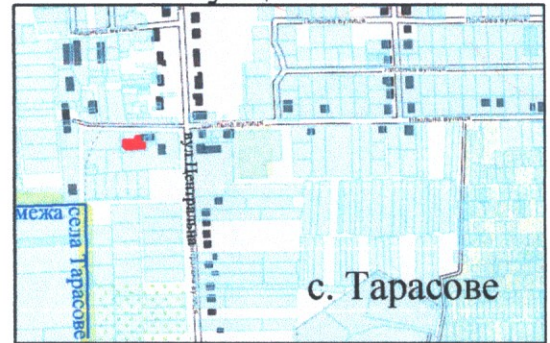

УМОВНІ ПОЗНАЧЕННЯ

0.0581га земельна ділянка, що надається на умовах оренди для іншого сільськогосподарського призначення (01.13)

СЕКРЕТАР МІСЬКОЇ РАДИ

Юрій БЕЗПЯТКО

Директор	Хвесик О.М.	МАСШТАБ 1:500	
Сертифікований інженер	Хвесик М.О.	Площа ділянки (га)	3 них
Виконав	Купріяничук О.Ю.		в оренду
Товариство з обмеженою відповідальністю "Горизонт"		0.0581	0.0581