



ПЛАН
земельної ділянки

Додаток до рішення міської ради
№ _____ від "___" _____ 20__ р.

Місце розташування: м. Луцьк, вул. Братковського, 11

Землекористувач:
громадянка Корольчук Тетяна Анатоліївна

Ситуаційна схема

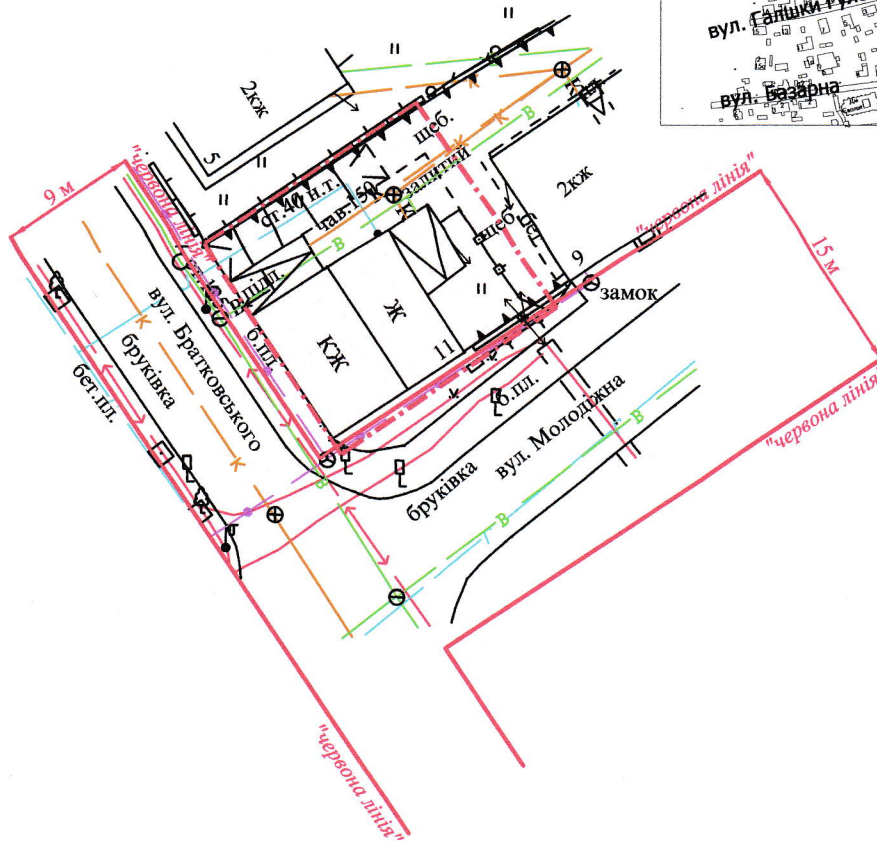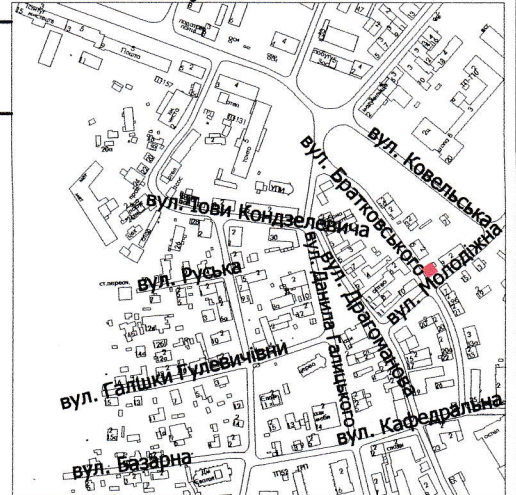

0,03 га — **УМОВНІ ПОЗНАЧЕННЯ** — земельна ділянка, що планується до відведення в оренду для будівництва та обслуговування жилого будинку, господарських будівель і споруд [02.01 - для будівництва і обслуговування житлового будинку, господарських будівель і споруд (присадибна ділянка)]

СЕКРЕТАР МІСЬКОЇ РАДИ _____ **Юрій БЕЗПЯТКО**

Директор Відповідальний за якість робіт		Крисак А.І. Галецький Д.В.		Масштаб 1: 500	
ТЗОВ "УЦНТІП+" (з синіми печатками)		Оригіновна площа земельної ділянки (га)	3 них		
		0,03	в оренду (га)		
			-		