
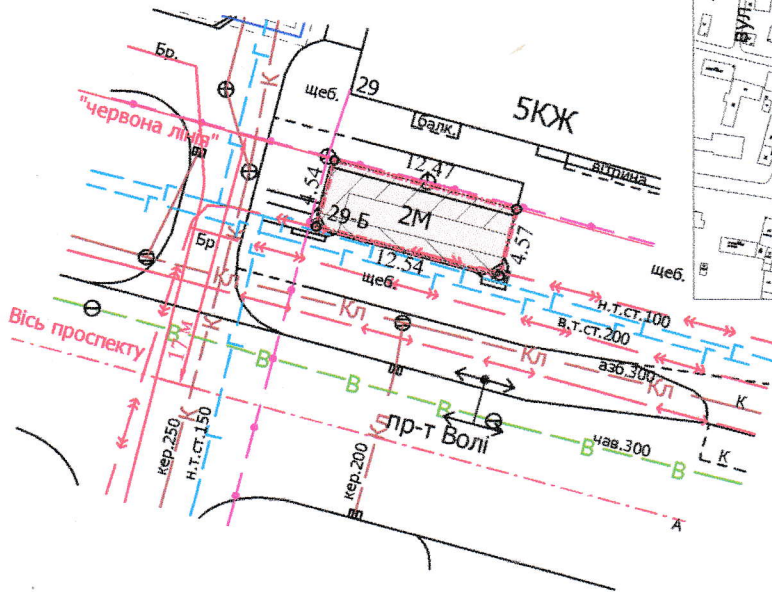


ПЛАН
земельної ділянки

Кадастровий номер: 0710100000:11:088:0035
Місце розташування: м. Луцьк, пр-т Волі, 29-Б
Землекористувач:
громадянка Якубчук Інна Петрівна

Додаток до рішення міської ради
№ _____ від "___" _____ 202_ р.

Ситуаційна схема

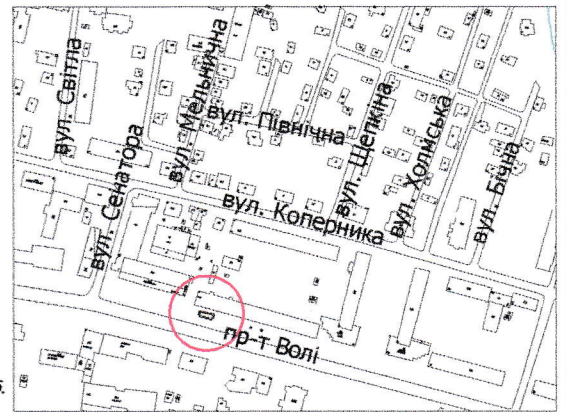

УМОВНІ ПОЗНАЧЕННЯ

- 0,0057 га** — земельна ділянка, що надається в оренду для обслуговування торгового павільйону (03.07 - для будівництва та обслуговування будівель торгівлі)
- 0,0057 га** — земельна ділянка, що була надана в оренду гр. Паламар М.П. (право власності Луцької міської територіальної громади, в особі Луцької міської ради зареєстровано в Державному реєстрі речових прав на нерухоме майно 29.08.2013, номер запису про речове право: 2333470) згідно з договором оренди землі від 14.09.2010 за № 041007700396
- 0,0027 га** — обмеження, встановлене щодо використання земельної ділянки [охоронна зона навколо (уздовж) об'єкта зв'язку (01.04) - підземна кабельна лінія електронної комунікаційної мережі]
- 0,0013 га** — обмеження, встановлене щодо використання земельної ділянки [охоронна зона навколо (уздовж) об'єкта енергетичної системи (01.05) - підземна кабельна лінія електропередачі]
- 0,0057 га** — обмеження, встановлене щодо використання земельної ділянки [охоронна зона навколо інженерних комунікацій (01.08) - газопровід]
- 0,0057 га** — обмеження, встановлене щодо використання земельної ділянки [зона охорони археологічного культурного шару (01.02.4)]
- 0,0057 га** — обмеження, встановлене щодо використання земельної ділянки [території в червоних лініях (06.01.1)]

СЕКРЕТАР МІСЬКОЇ РАДИ

Юрій БЕЗПЯТКО

Директор	Завадський В.М.	Масштаб 1: 500
Перевірив	Завадський В.М.	
Виконав	Сілюк О.П.	Площа земельної ділянки (га)
ІНЖЕНЕР-ЗЕМЛЕВОРОДНИК ВАСИЛЬ МІХАЙЛОВИЧ № 002215		3 нин
ПІП "Луцькземресурс"		в оренду (га)
		0,0057
		0,0057