

ПЛАН
земельної ділянки

Додаток до рішення міської ради
№ _____ від "___" "___" 202__ р.


Кадастровий номер: 0710100000:34:034:0049

Місце розташування: м. Луцьк, пр-т Відродження, 30-А

Землекористувач:

фізична особа-підприємець Шубін Валентин Леонідович

Ситуаційна схема

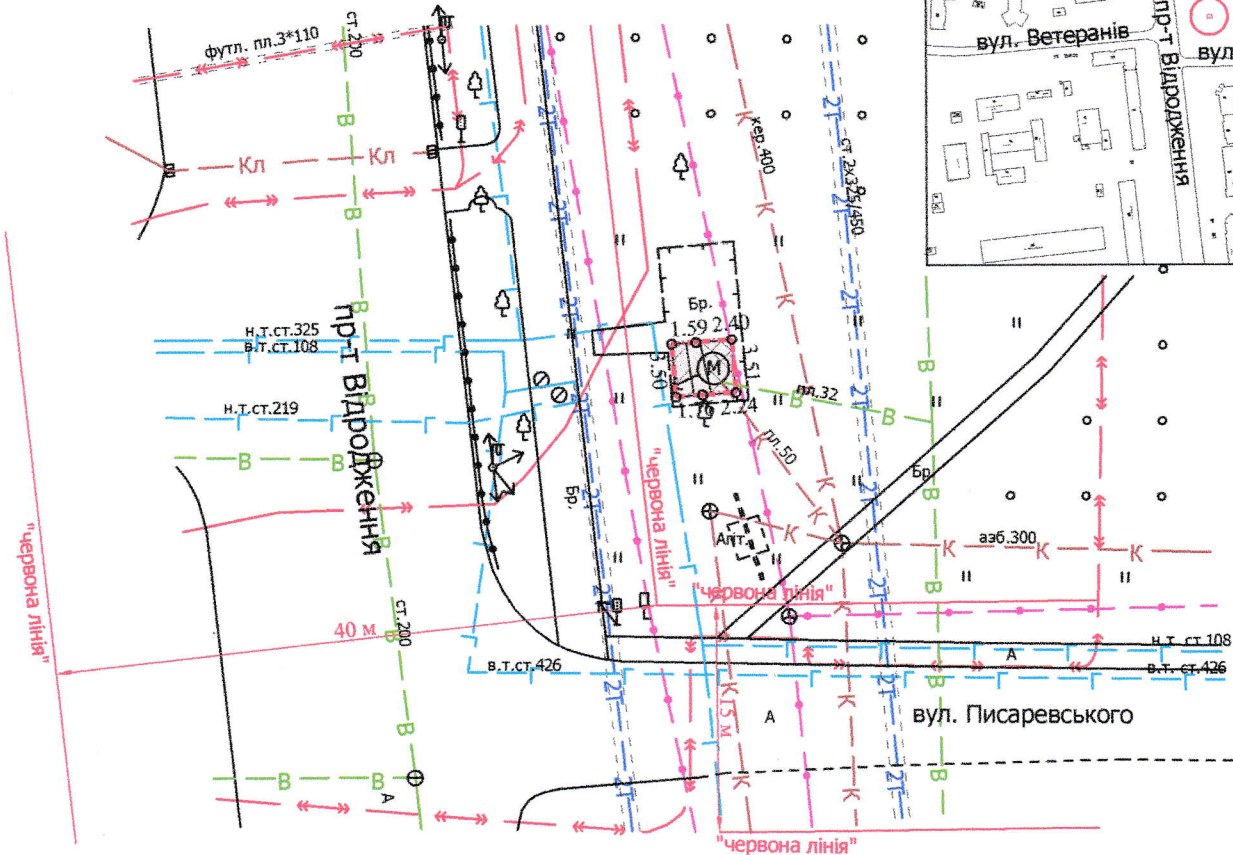

УМОВНІ ПОЗНАЧЕННЯ

- 0,0014 га — земельна ділянка, що надається в оренду для обслуговування кіоску з торговим майданчиком (03.07 - для будівництва та обслуговування будівель торгівлі)
- 0,0014 га — обмеження, встановлене щодо використання земельної ділянки [зона охорони археологічного культурного шару (01.02.4)]
- 0,0007 га — обмеження, встановлене щодо використання земельної ділянки [охоронна зона навколо (уздовж) об'єкта зв'язку (01.04) - підземна кабельна лінія електронної комунікаційної мережі]
- 0,0004 га — обмеження, встановлене щодо використання земельної ділянки [охоронна зона навколо інженерних комунікацій (01.08) - газопровід]

СЕКРЕТАР МІСЬКОЇ РАДИ

Юрій БЕЗПЯТКО

Директор	<i>[Підпис]</i>	Завадський В.М.	Масштаб 1: 500	
Перевірив	<i>[Підпис]</i>	Завадський В.М.		
Виконав	<i>[Підпис]</i>	Сиджук О.П.	Площа земельної ділянки (га)	3 нх
СИЛЬ ПІП "ЛУЦЬКЗЕМРЕСУРС" ЗАВАДСЬКИЙ СИЛЬ МИХАЙЛОВИЧ № 002215				в оренду (га)
			0,0014	0,0014

