

ПЛАН  
земельної ділянки

Додаток до рішення міської ради  
№ \_\_\_\_\_ від "\_\_\_" \_\_\_\_\_ 202\_\_ р.

Кадастровий номер: 0710100000:31:155:0029



Місце розташування: м. Луцьк, вул. Володимира Антоновича, 1

Ситуаційна схема

Землекористувачі:

громадянин Мельничук Іван Йосипович (55/100),

громадянин Мельничук Володимир Йосипович (45/100)

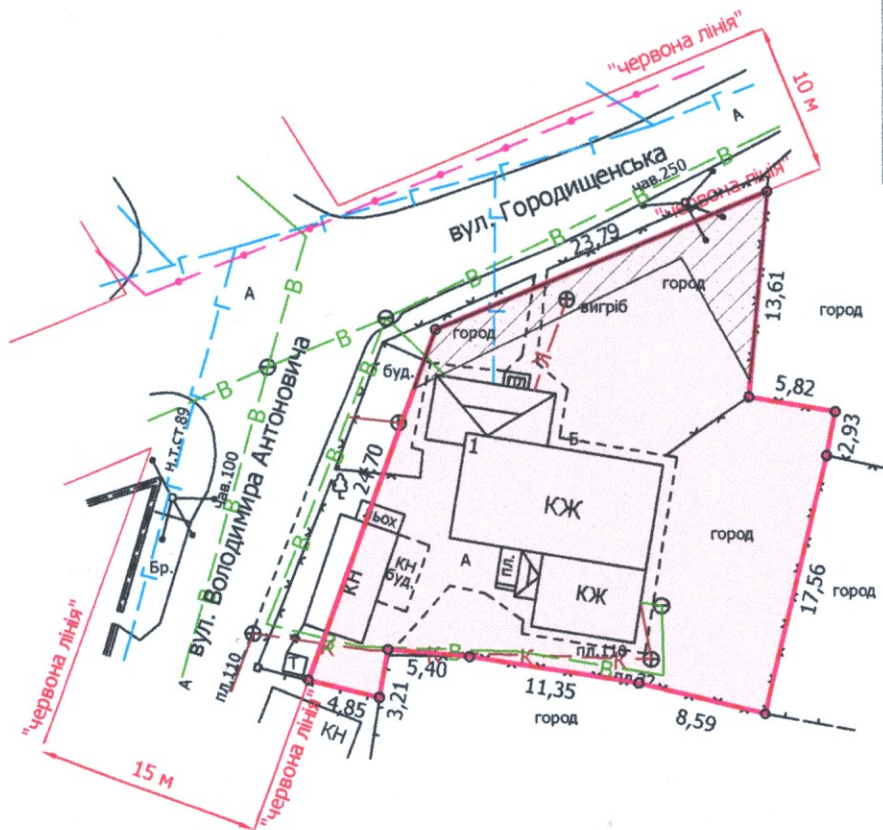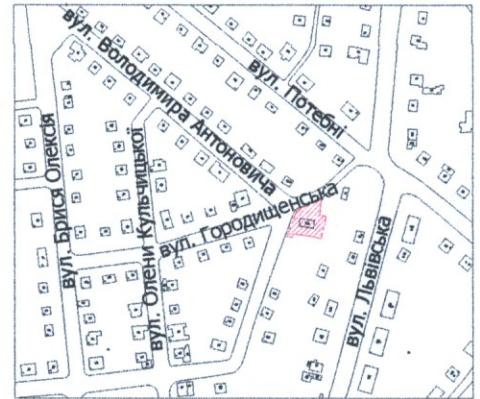

УМОВНІ ПОЗНАЧЕННЯ

- 0,0740 га** — земельна ділянка, що передається у спільну часткову власність для будівництва і обслуговування житлового будинку, господарських будівель і споруд (присадибна ділянка) - 02.01
- 0,0084 га** — обмеження, встановлені щодо використання земельної ділянки [охоронні зони навколо інженерних комунікацій (01.08) - водопровід, повітряна лінія електрозв'язку]
- 0,0740 га** — обмеження, встановлене щодо використання земельної ділянки [зона охорони археологічного культурного шару (01.02.4)]

СЕКРЕТАР МІСЬКОЇ РАДИ

Юрій БЕЗПЯТКО

Директор	Завадський В.М.	Масштаб 1: 500	
Перевірив	Завадський В.М.		
Виконав	Куні О.Ю.	Площа земельної ділянки (га)	3 нин
ПП "Луцькземресурс" ЗАБАДСЬКИЙ ВАСИЛЬ № 002216			у власність (га)
		0,0740	0,0740