

ПЛАН
земельної ділянки

Додаток до рішення міської ради
№ _____ від "___" _____ 20__ р.


Кадастровий номер: 0710100000:41:064:0016

Місце розташування: м. Луцьк, вул. Покальчуків, 9

Землекористувач:

громадянка Ханас Руслана Романівна

Ситуаційна схема

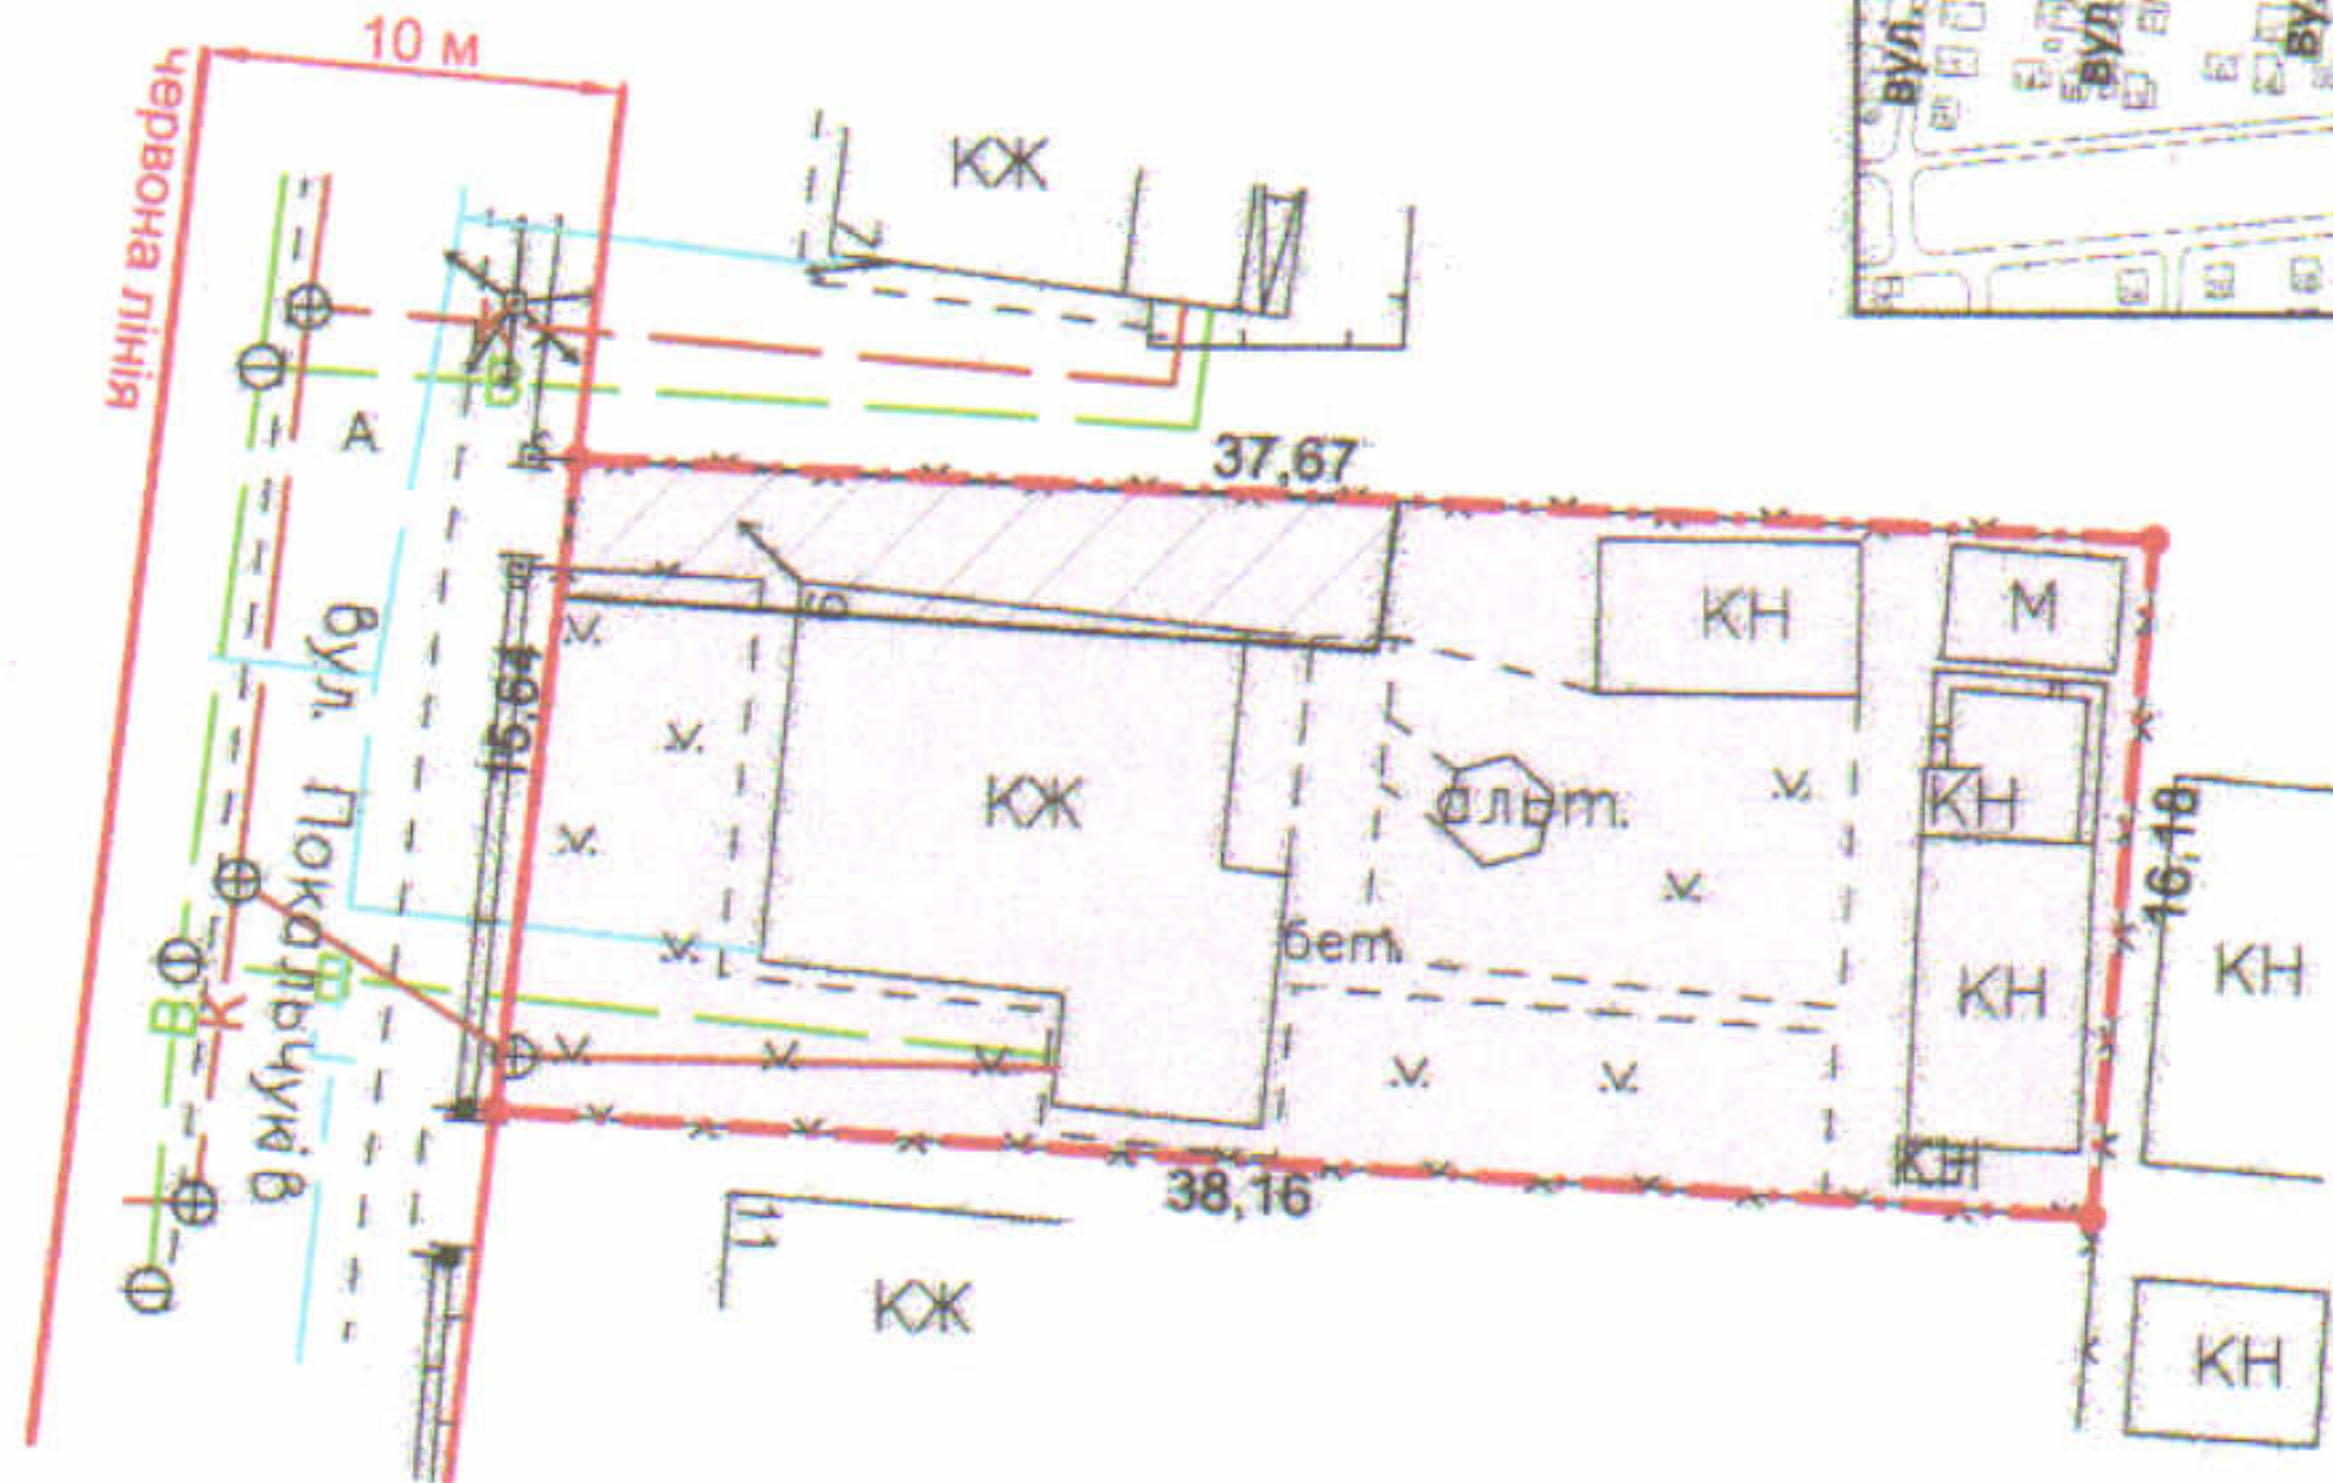

УМОВНІ ПОЗНАЧЕННЯ

- 0,0602 га** — земельна ділянка, що передається у власність для будівництва і обслуговування житлового будинку, господарських будівель і споруд (присадибна ділянка) - 02.01
- 0,0067 га** — обмеження, встановлене щодо використання земельної ділянки [охоронна зона навколо інженерних комунікацій (01.08) - водопровід]

СЕКРЕТАР МІСЬКОЇ РАДИ

Юрій БЕЗПЯТКО

Директор	Крисак А.І.	Масштаб 1: 500	Площа ділянки (га)	3 них у власність
Відповідальний за якість робіт	Галецький Д.В.			
ТЗОВ "ТІНТІ" (п.люс)			0,0602	0,0602