

ПЛАН
земельної ділянки

Додаток до рішення міської ради
№ _____ від "___" _____ 20__ р.



Кадастровий №: 0710100000:34:051:0090

Місце розташування: м. Луцьк, вул. Теремнівська, 51/1

Землекористувач:

громадянка Землякова Ірина Володимирівна

Ситуаційна схема

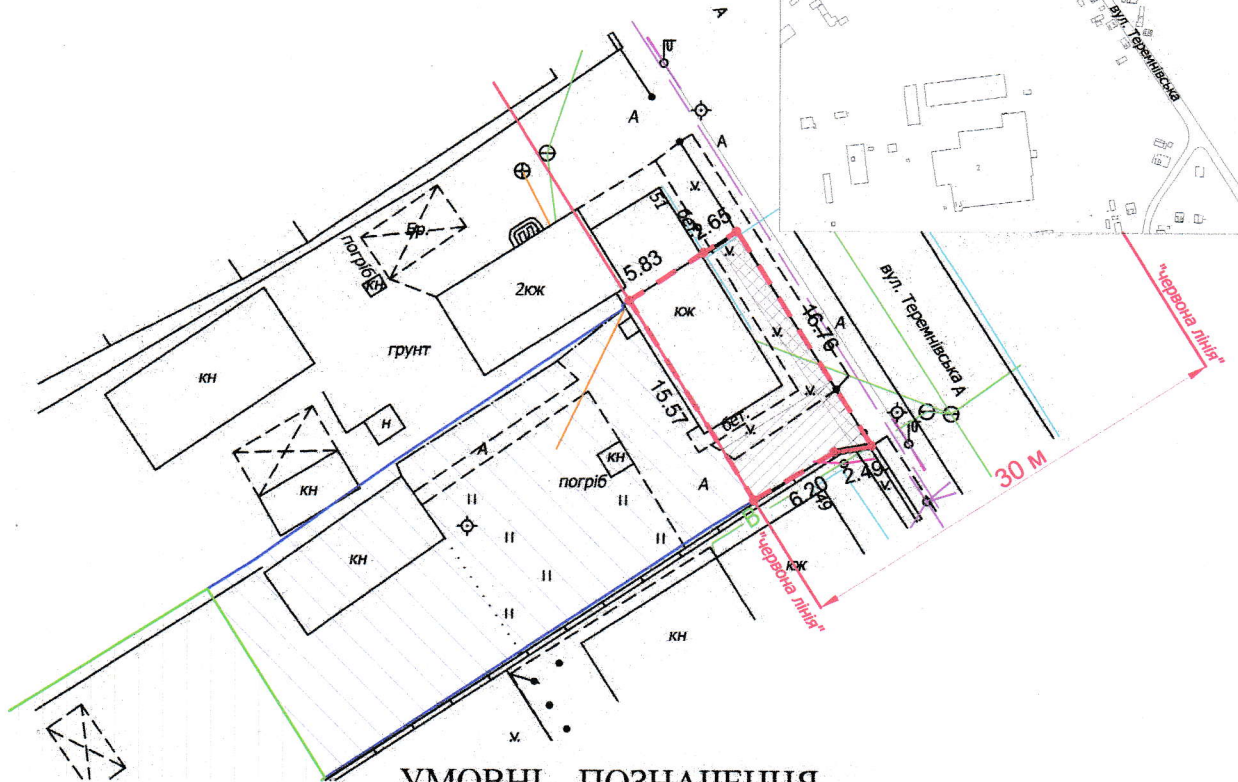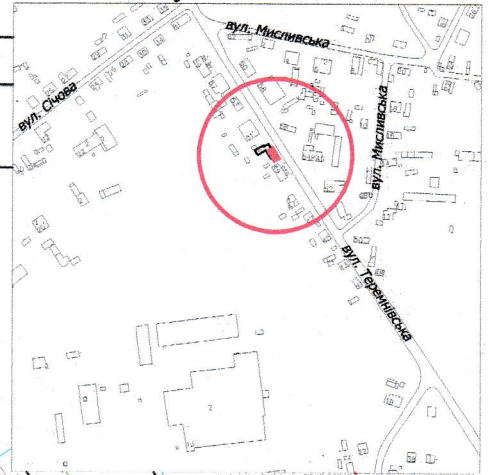

УМОВНІ ПОЗНАЧЕННЯ

- 0,0134 га** — земельна ділянка, що надається в оренду в межах "червоних ліній" для обслуговування жилого будинку, господарських будівель і споруд [02.01 - для будівництва і обслуговування житлового будинку, господарських будівель і споруд (присадибна ділянка)]
- 0,0134 га** — земельна ділянка Луцької міської територіальної громади, в особі Луцької міської ради, право власності на яку зареєстровано в Державному реєстрі речових прав на нерухоме майно 29.09.2023, номер відомостей про речове право: 51974903
- 0,0506 га** — земельна ділянка у власності гр. Землякової І.В. згідно з Державним актом на право власності на земельну ділянку від 05.05.2009 за № 010907700573 (Серія ЯЕ № 323661), для будівництва та обслуговування житлового будинку, господарських будівель і споруд
- 0,0022 га** — обмеження, встановлене щодо використання земельної ділянки [охоронна зона навколо (уздовж) об'єкта зв'язку (01.04) - повітряна лінія електронної комунікаційної мережі, підземна кабельна лінія електронної комунікаційної мережі]
- 0,0036 га** — обмеження, встановлене щодо використання земельної ділянки [охоронна зона навколо інженерних комунікацій (01.08) - водопровід]
- 0,0134 га** — обмеження, встановлене щодо використання земельної ділянки [території в червоних лініях (06.01.1)]
- 0,0508 га** — землекористування гр. Землякової І.В.

СЕКРЕТАР МІСЬКОЇ РАДИ

Юрій БЕЗПЯТКО

Директор	<i>[Підпис]</i>	Крисак А.І.	Масштаб 1: 500	
Відповідальний за якість робіт	<i>[Підпис]</i>	Галецький Д.В.		
			Площа земельної ділянки (га)	3 нин
			0,0134	в оренду (га)
			0,0134	0,0134