

ПЛАН
земельної ділянки


Додаток до рішення міської ради
№ _____ від "___" _____ 202__ р.

Кадастровий номер: 0710100000:31:180:0046

Місце розташування: м. Луцьк,
пров. Галини Коханської, 3

Землекористувач:
Виробничо-комерційна фірма "Інтегро" у формі
товариства з обмеженою відповідальністю

Ситуаційний план

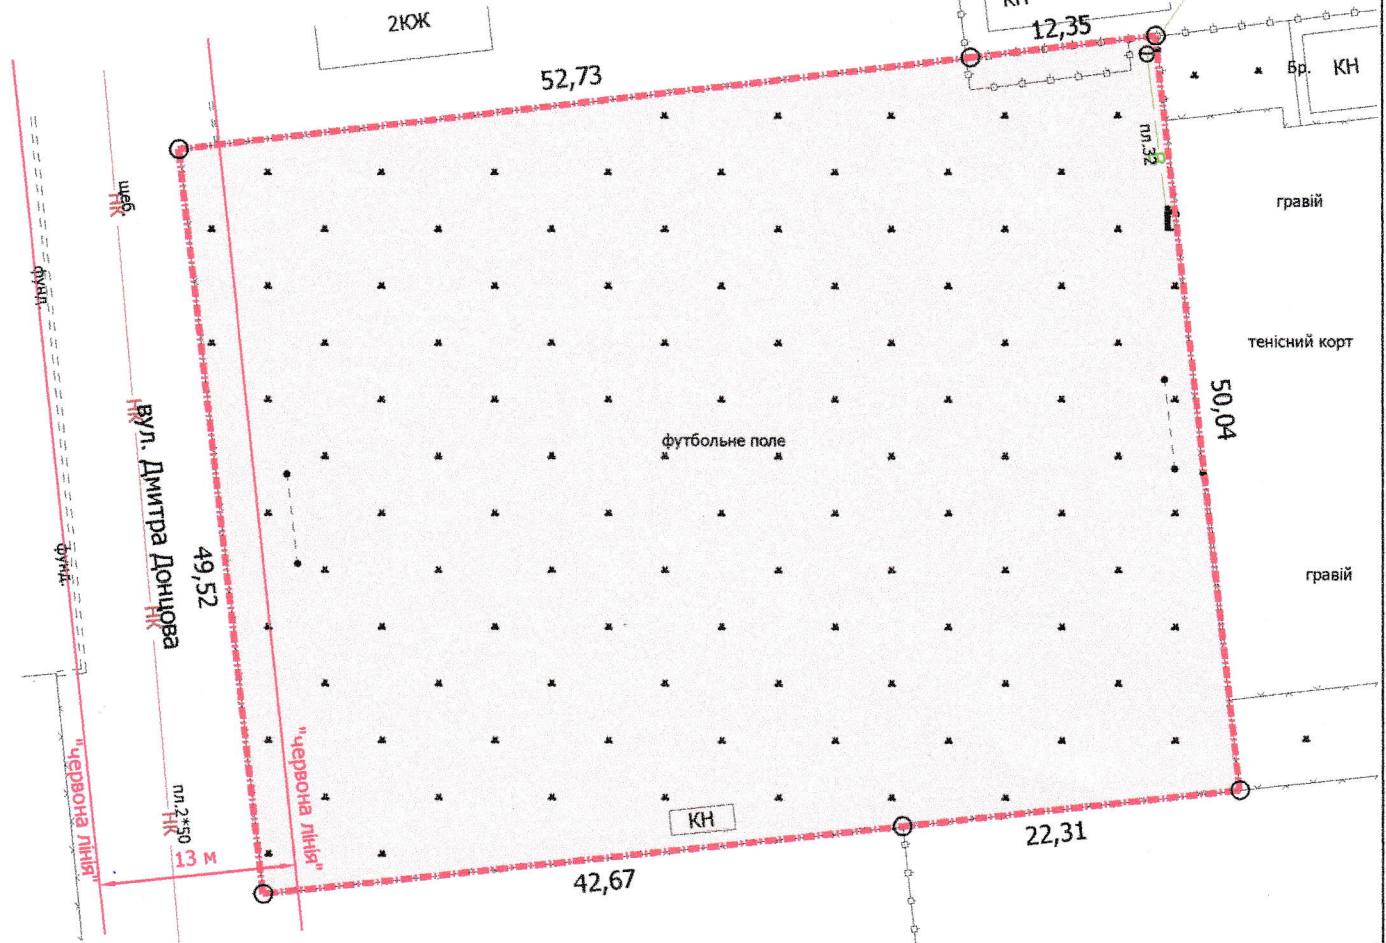

УМОВНІ ПОЗНАЧЕННЯ

- 0,3237 га** — земельна ділянка, що надається в оренду "для обслуговування спортивного комплексу" (03.04 - для будівництва та обслуговування будівель громадських та релігійних організацій)
- 0,3237 га** — земельна ділянка, право власності на яку Луцької міської територіальної громади в особі Луцької міської ради зареєстроване в Державному реєстрі речових прав на нерухоме майно 26.06.2020, номер запису про право власності: 37104939
- 0,0125 га** — обмеження, встановлене щодо використання земельної ділянки [території в червоних лініях (06.01.1)]

СЕКРЕТАР МІСЬКОЇ РАДИ

Юрій БЕЗПЯТКО

Директор: *[Signature]* Завадський В.М.
 Перевірив: *[Signature]* Завадський В.М.
 Виконав: *[Signature]* Сляк О.П.
 ГПП "Луцькземресурс"

Масштаб 1: 500

Площа земельної ділянки (га)	3 них
	в оренду (га)
0,3237	0,3237