


ПЛАН  
земельної ділянки

Кадастровий номер: 0710100000:22:204:0014  
 Місце розташування: м. Луцьк, вул. Верещагіна, 15-А  
 Землекористувачі:  
громадянка Хлопук Ірина Анатоліївна (1/4),  
громадянка Рожок Антоніна Іванівна (1/4),  
громадянин Рожок Володимир Іванович (1/2)

Додаток до рішення міської ради  
 № \_\_\_\_\_ від " \_\_\_\_ " \_\_\_\_\_ 202\_\_ р.

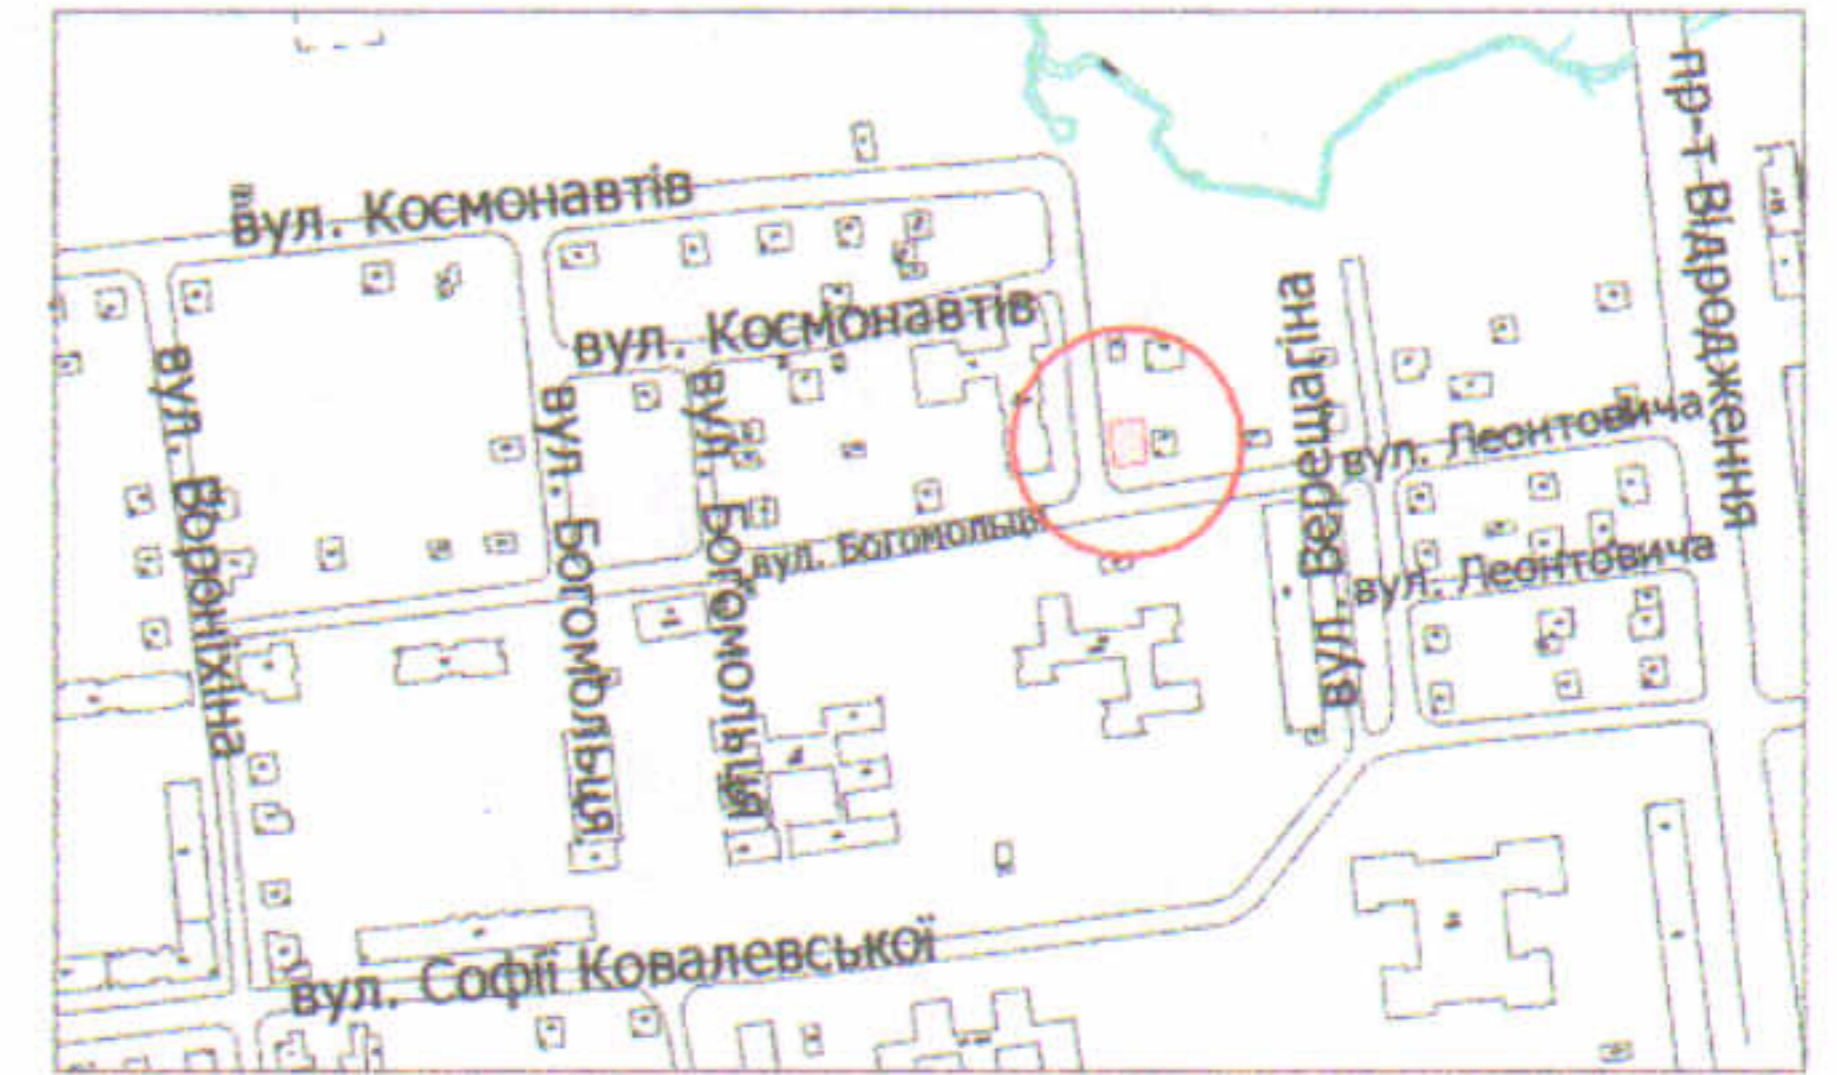

УМОВНІ ПОЗНАЧЕННЯ

- 0,0178 га** — земельна ділянка, що надається в оренду гр. Хлопук І.А., гр. Рожок А.І., гр. Рожку В.І., для будівництва та обслуговування жилого будинку, господарських будівель і споруд [02.01 - для будівництва і обслуговування житлового будинку, господарських будівель і споруд (присадибна ділянка)] (частка гр. Хлопук І.А. - 1/4, що становить 0,0044 га, частка гр. Рожок А.І. - 1/4, що становить 0,0045 га, частка гр. Рожка В.І. - 1/2, що становить 0,0089 га)
- 0,0178 га** — земельна ділянка, що надана в оренду гр. Рожку В.І., гр. Рожку А.І., гр. Рожок А.І., (право оренди на земельну ділянку зареєстровано в Державному реєстрі речових прав на нерухоме майно 11.06.2020, номер запису про інше речове право: 36887663) згідно з договором оренди землі від 11.06.2020
- 0,0564 га** — земельна ділянка гр. Хлопук І.А., гр. Рожок А.І., право власності на яку зареєстровано в Державному реєстрі речових прав на нерухоме майно 22.11.2022 та 16.03.2021, номери відомостей про речове право: 48498198, 41054017, для будівництва і обслуговування житлового будинку, господарських будівель і споруд (присадибна ділянка)
- 0,0430 га** — земельна ділянка гр. Рожка В.І., право власності на яку зареєстровано в Державному реєстрі речових прав на нерухоме майно 16.03.2021, номер відомостей про речове право: 41054936, для будівництва і обслуговування житлового будинку, господарських будівель і споруд (присадибна ділянка)
- 0,0178 га** — обмеження, встановлене щодо використання земельної ділянки [(зона охорони археологічного культурного шару (01.02.4)]
- 0,0092 га** — обмеження, встановлене щодо використання земельної ділянки (охоронна зона навколо інженерних комунікацій (01.08) - водопровід, теплотраса)
- 0,0070 га** — обмеження, що плануються до встановлення щодо використання земельної ділянки [земельний сервітут (07.02) - право проїзду на транспортному засобі по наявному шляху]

СЕКРЕТАР МІСЬКОЇ РАДИ \_\_\_\_\_ Юрій БЕЗПЯТКО

Директор	<i>[Signature]</i>	Завадський В.М.	Масштаб 1: 500	
Перевіряв	<i>[Signature]</i>	Завадський В.М.		
Виконав	<i>[Signature]</i>	Куць О.Ю.	Площа земельної ділянки (га)	3 них
ПП "Луцькземресурс" № 002215 32964				0,0178