


ПЛАН  
земельної ділянки

Кадастровий номер: 0722881000:03:001:4133

Місце розташування: Волинська область,  
Луцький район, с. Тарасове

Землевласник:  
громадянка Собчук Світлана Іванівна

Ситуаційна схема

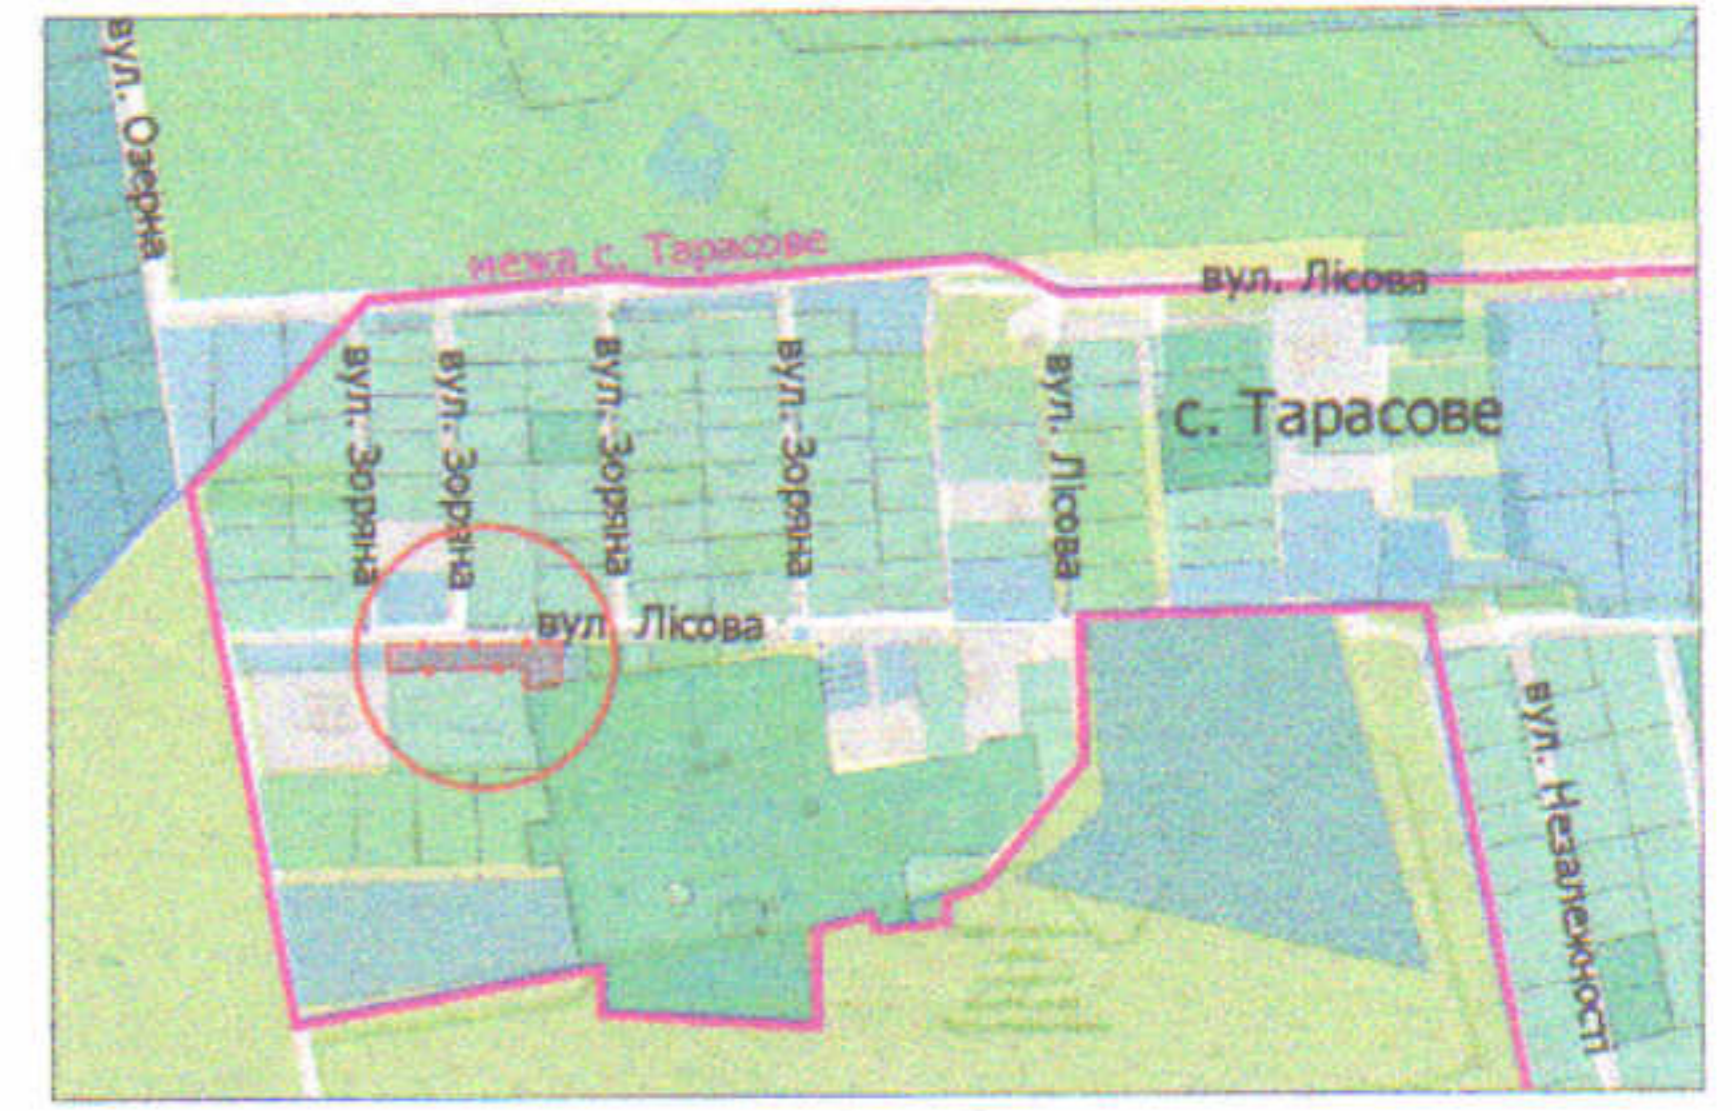

УМОВНІ ПОЗНАЧЕННЯ

- 0,1583 га — земельна ділянка, цільове призначення якої змінюється з «01.03 - для ведення особистого селянського господарства» на «02.01 - для будівництва і обслуговування житлового будинку, господарських будівель і споруд (присадибна ділянка)»
- 0,0059 га — обмеження, встановлене щодо використання земельної ділянки (охоронна зона навколо інженерних комунікацій (01.08) - газопровід, водопровід)

СЕКРЕТАР МІСЬКОЇ РАДИ

Юрій БЕЗПЯТКО

|                                                                             |                 |                              |                               |
|-----------------------------------------------------------------------------|-----------------|------------------------------|-------------------------------|
| Директор                                                                    | Завадський В.М. | Масштаб 1: 500               |                               |
| * Перевіряв                                                                 | Завадський В.М. |                              |                               |
| Виконав                                                                     | Слюк О.П.       | Площа земельної ділянки (га) | 3                             |
| ПП "Луцькземресурс"<br>ЗЕМ-РЕСУРС<br>ЗАВАДСЬКИЙ ВАСИЛЬ ІВАНОВИЧ<br>№ 002215 |                 |                              | у власність (зміна цільового) |
|                                                                             |                 | 0,1583                       | 0,1583                        |