

ПЛАН  
земельної ділянки


Кадастровий номер: 0722883700:02:002:0006

Місце розташування: Волинська область, Луцький район  
с. Буків, вул. Селищна, 24

Землекористувач:  
громадянка Тиндик Катерина Лаврентіївна

Додаток до рішення міської ради  
№ \_\_\_\_\_ від "\_\_\_" \_\_\_\_\_ 20\_\_ р.

Ситуаційна схема с. Буків

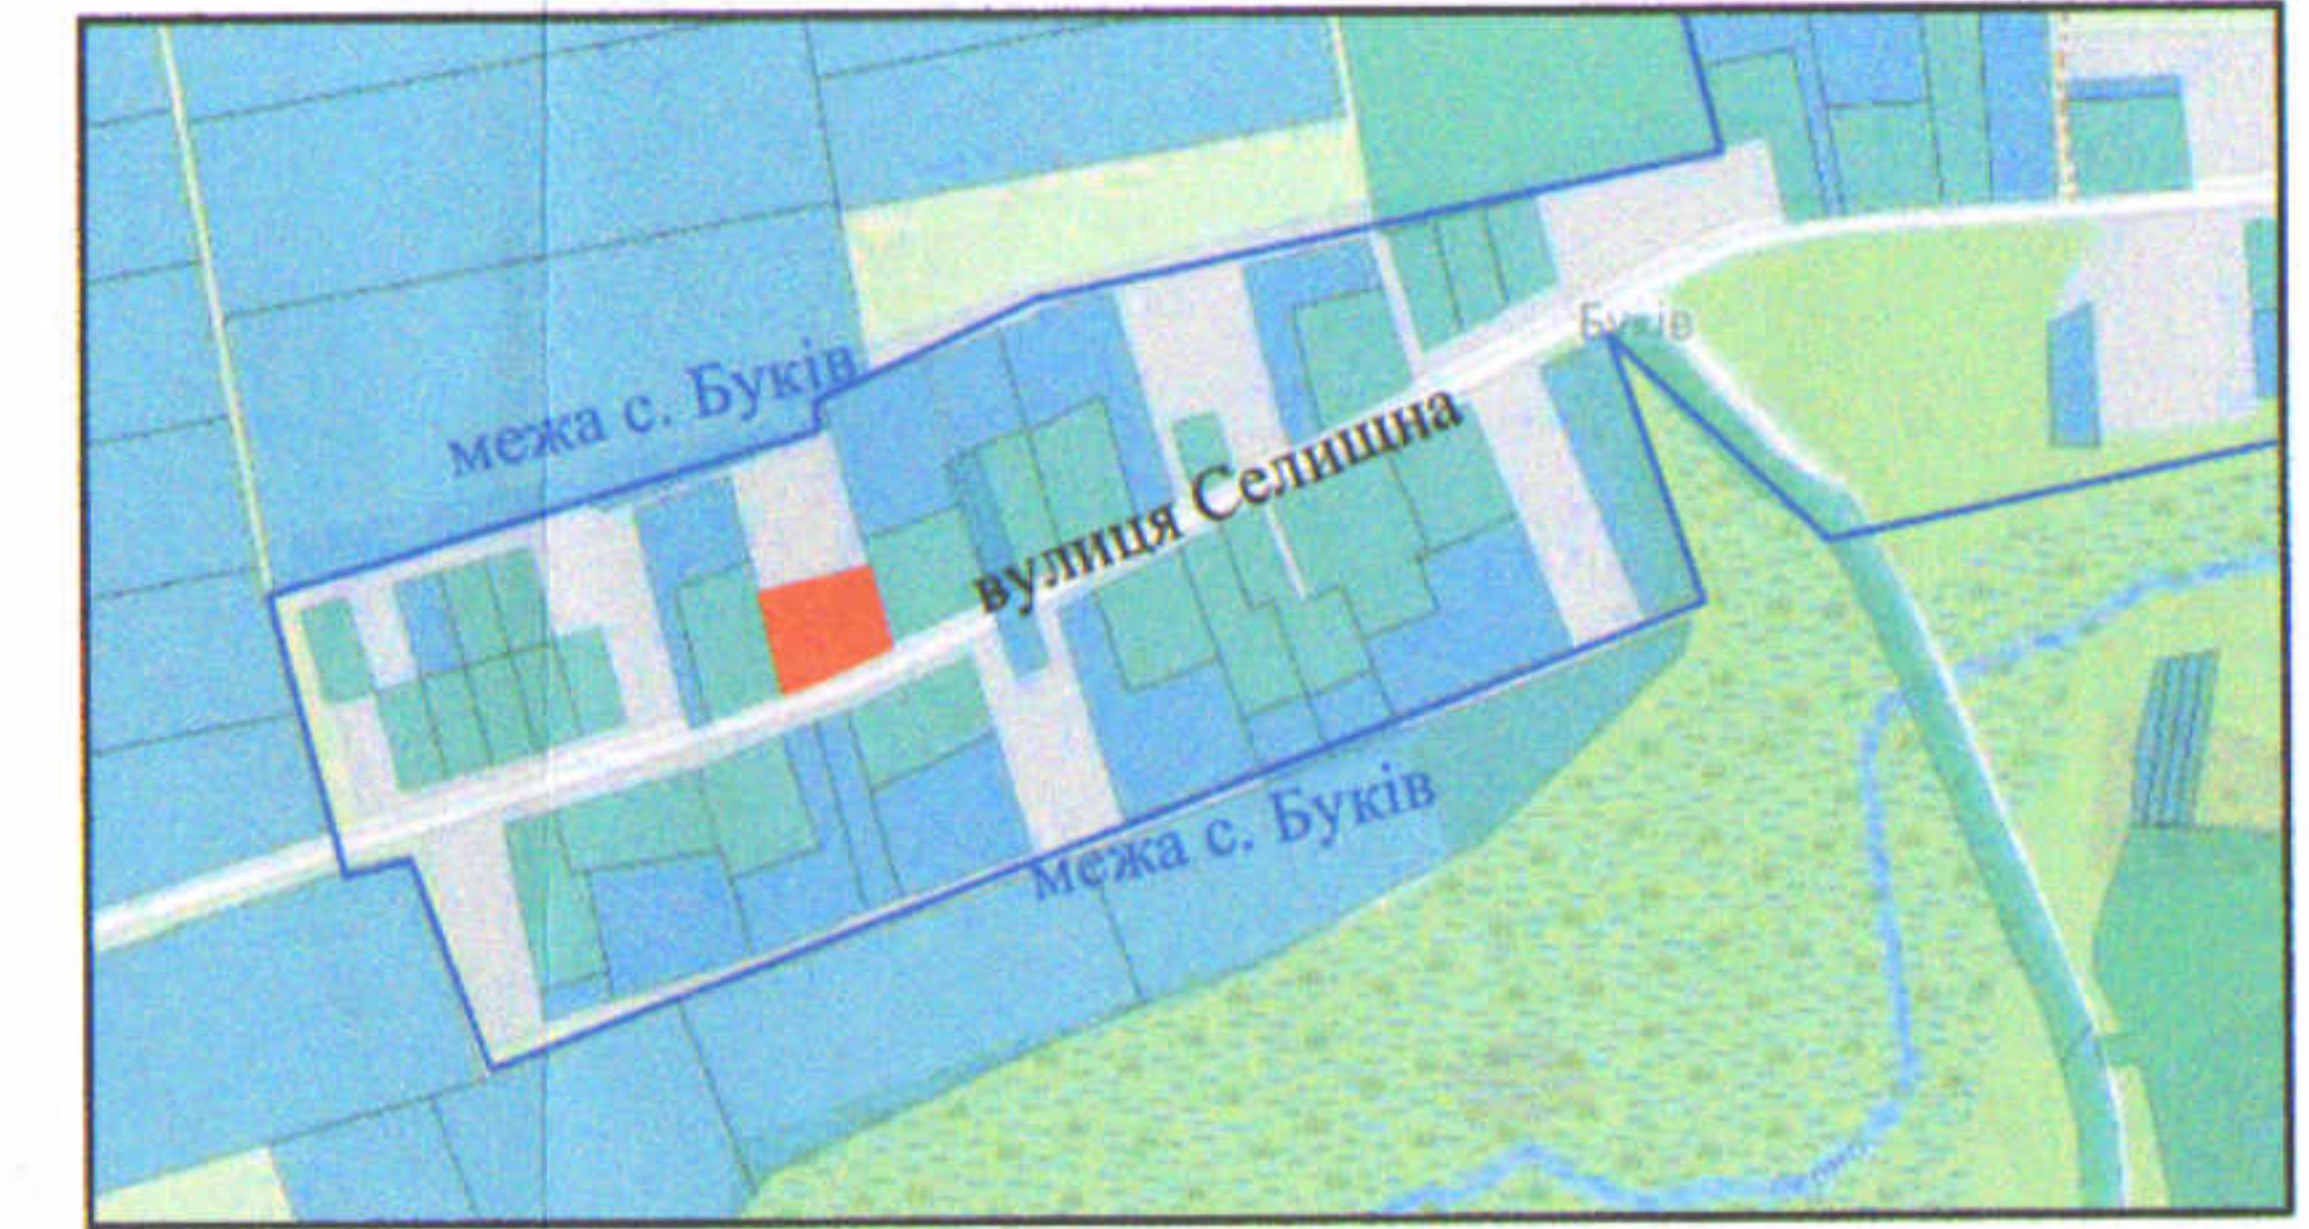

Умовні позначення

0,2500га - земельна ділянка, що передається безоплатно у власність для будівництва і обслуговування житлового будинку, господарських будівель і споруд (присадибна ділянка) (02.01)

СЕКРЕТАР МІСЬКОЇ РАДИ \_\_\_\_\_ Юрій БЕЗПЯТКО



Директор	Хвесик О.М.	Масштаб 1:500		
Виконала:	Хвесик О.М.	Площа ділянки (га)	з них	
Сертифікований інженер	Хвесик М.О.			у власність
ТЗОВ "Горизонт"		0,2500	0,2500	-